

AGRÉGATION INTERNE

Section : SCIENCES INDUSTRIELLES DE L'INGÉNIEUR


Option : Ingénierie des Constructions

SESSION 2017




DOSSIER DE PLANS


- plan 01 : Masse & réseaux
- plan 02 : Façades
- plan 03 : Façades
- plan 04 : Vue en plan
- plan 05 : Coupes
- plan 06 : Coupes
- plan 07 : Coupes
- plan 08 : Coupes
- plan 09 : Coupe sur mur mobile
- plan 10 : Coffrage
- plan 11 : Extrait coffrage (zone à étudier) et coupes
- plan 12 : Charpente
- plan 13 : Schémas de principe
- plan 14 : Réseau radiateurs restauration
- plan 15 : Réseaux sanitaires

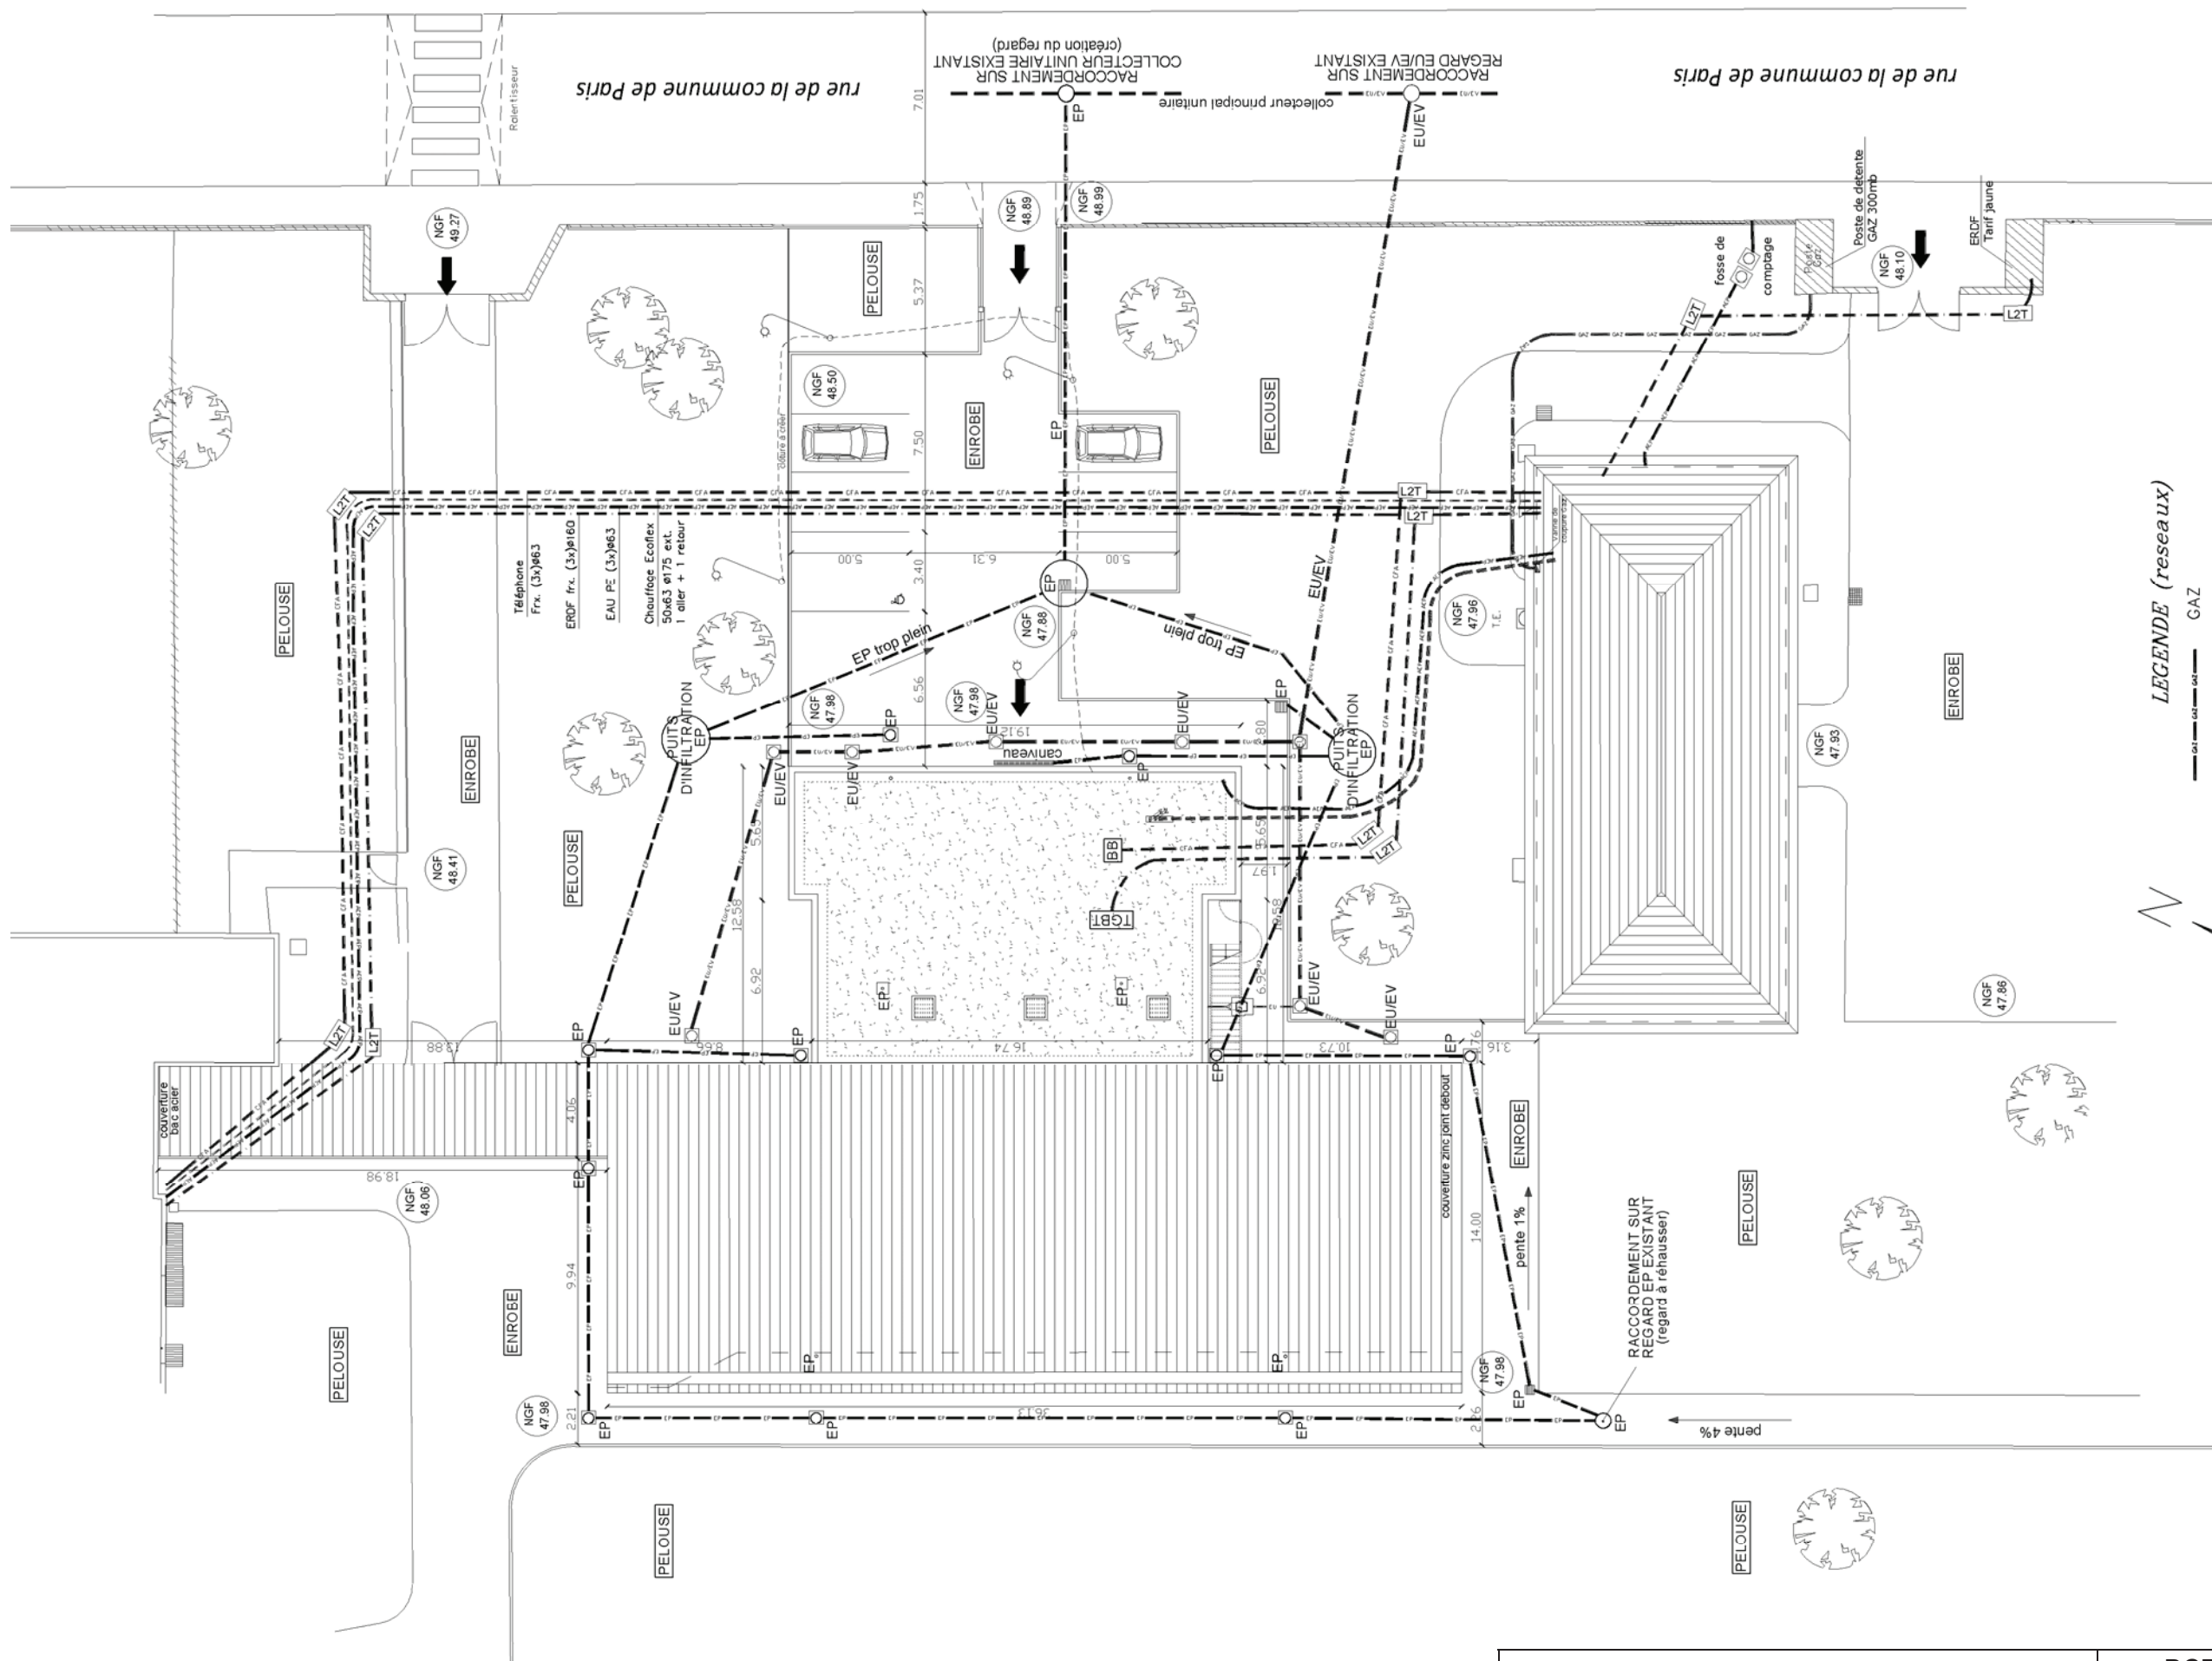


LEGENDE (reseaux)

- GAZ
- Chauffage Ecoflex 50x63
1 aller + 1 retour ø175 ext.
- Alimentation EAU ø75
- ERDF 3 fourreaux ø160
- Téléphone 3 fourreaux ø63
- Chambre de tirage
- RESEAU EP
- RESEAU EU/EV

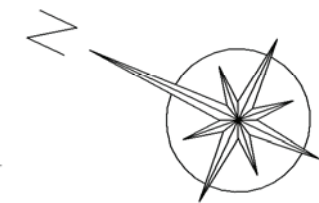


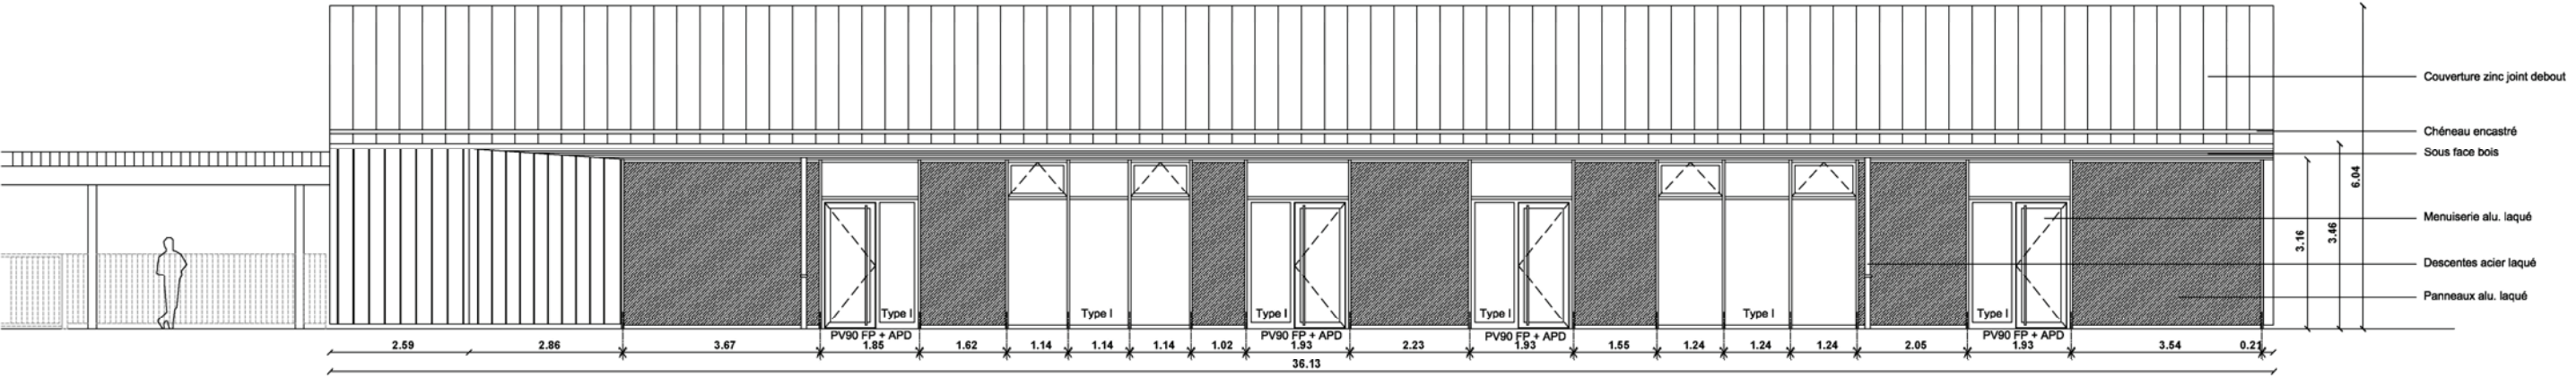


FAÇADE SUR « COUR »

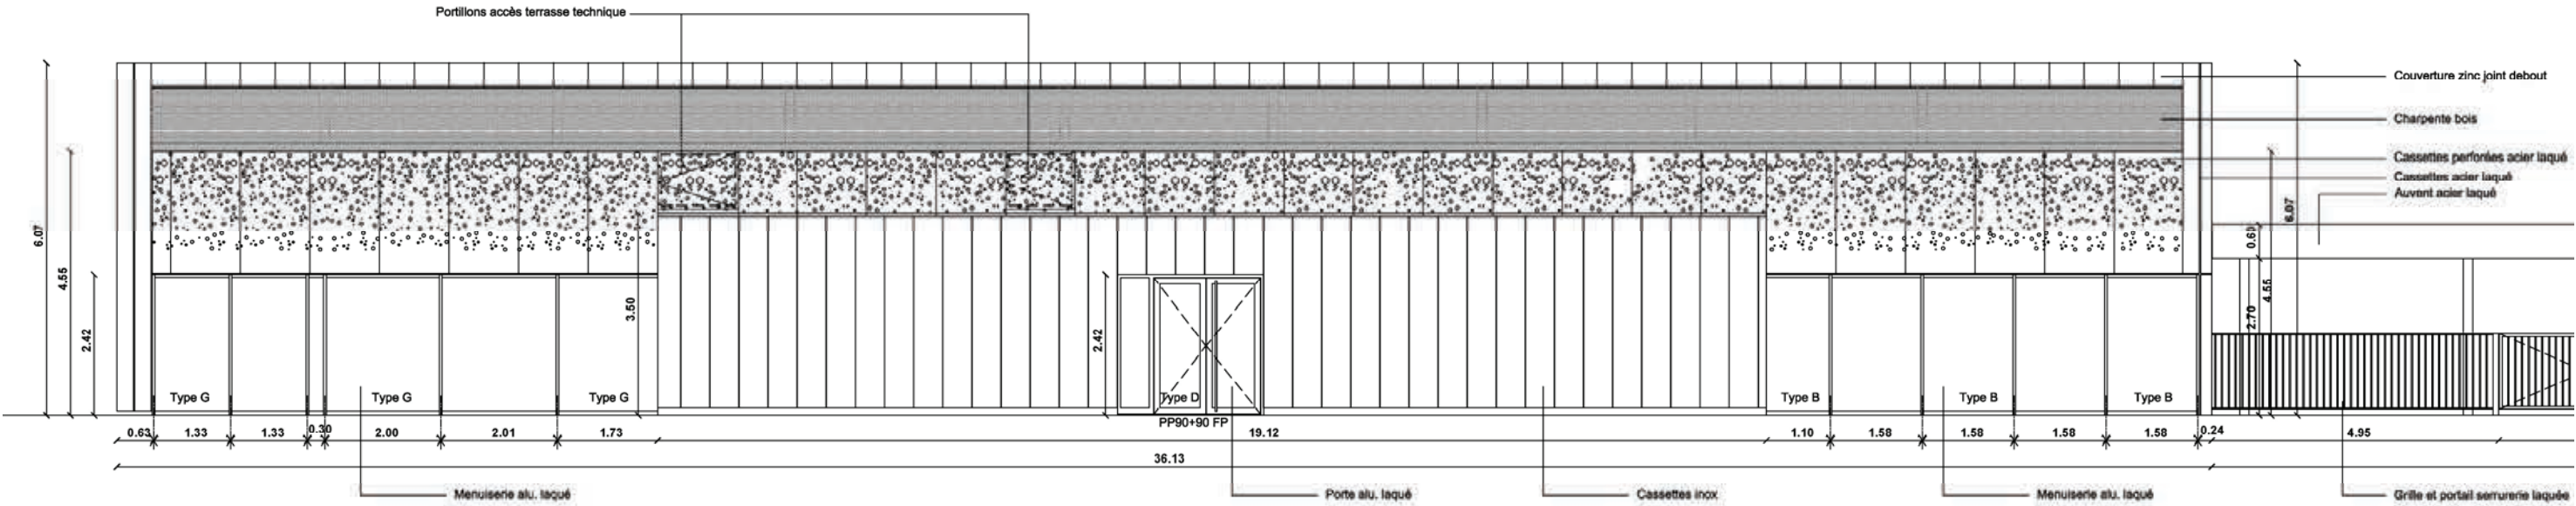

FAÇADE SUR « RUE »

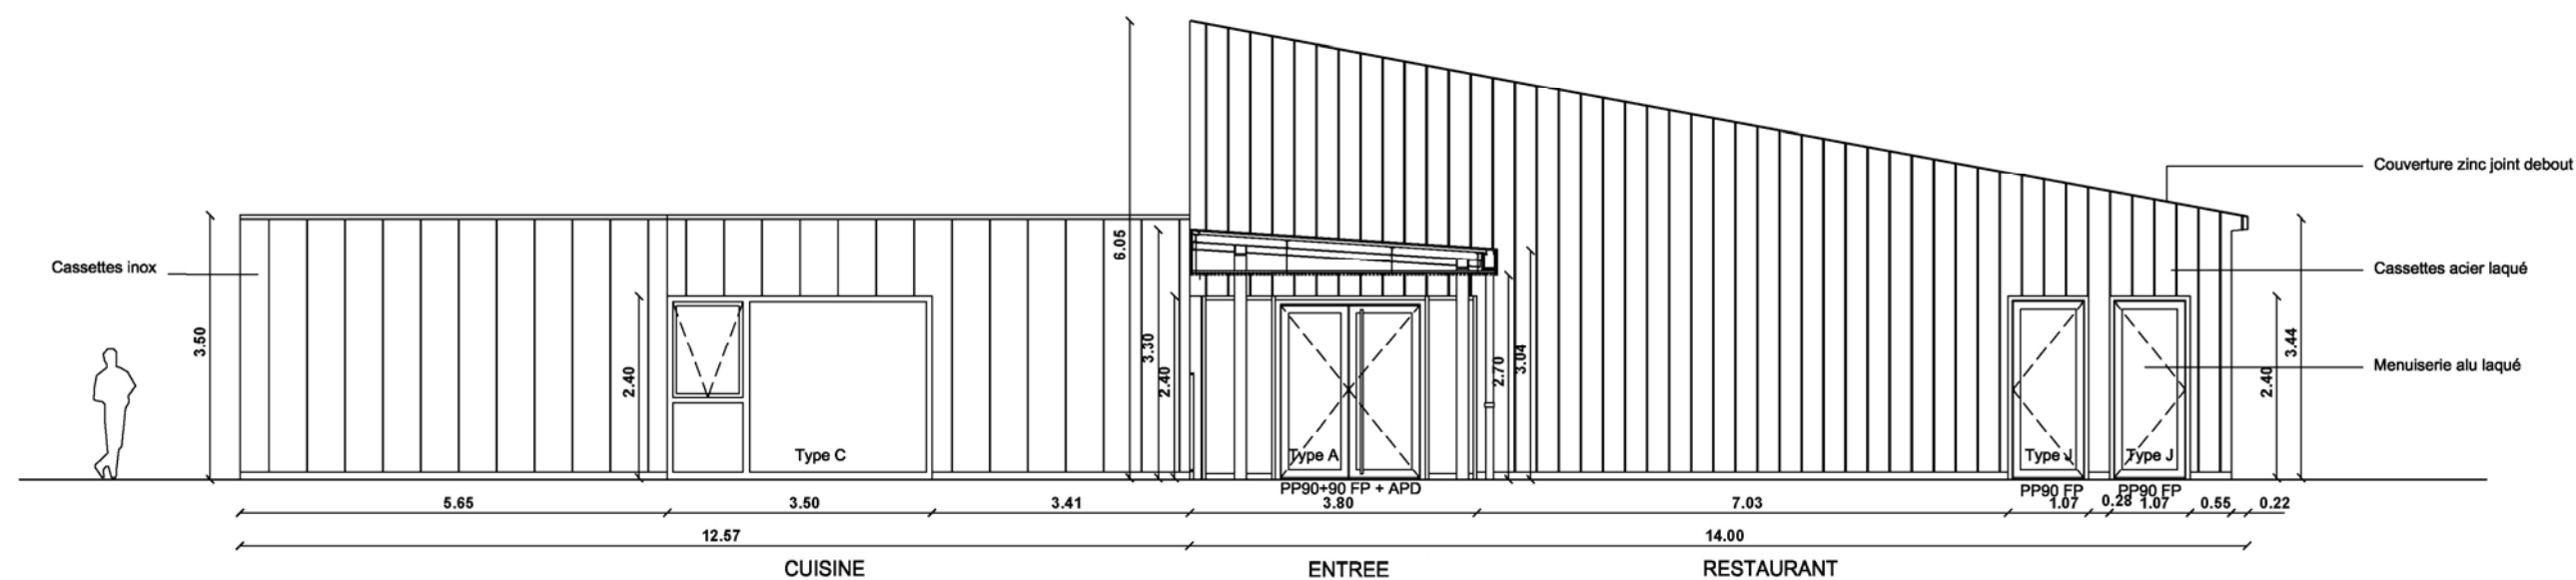

FAÇADE SUR « ÉCOLE ÉLÉMENTAIRE »


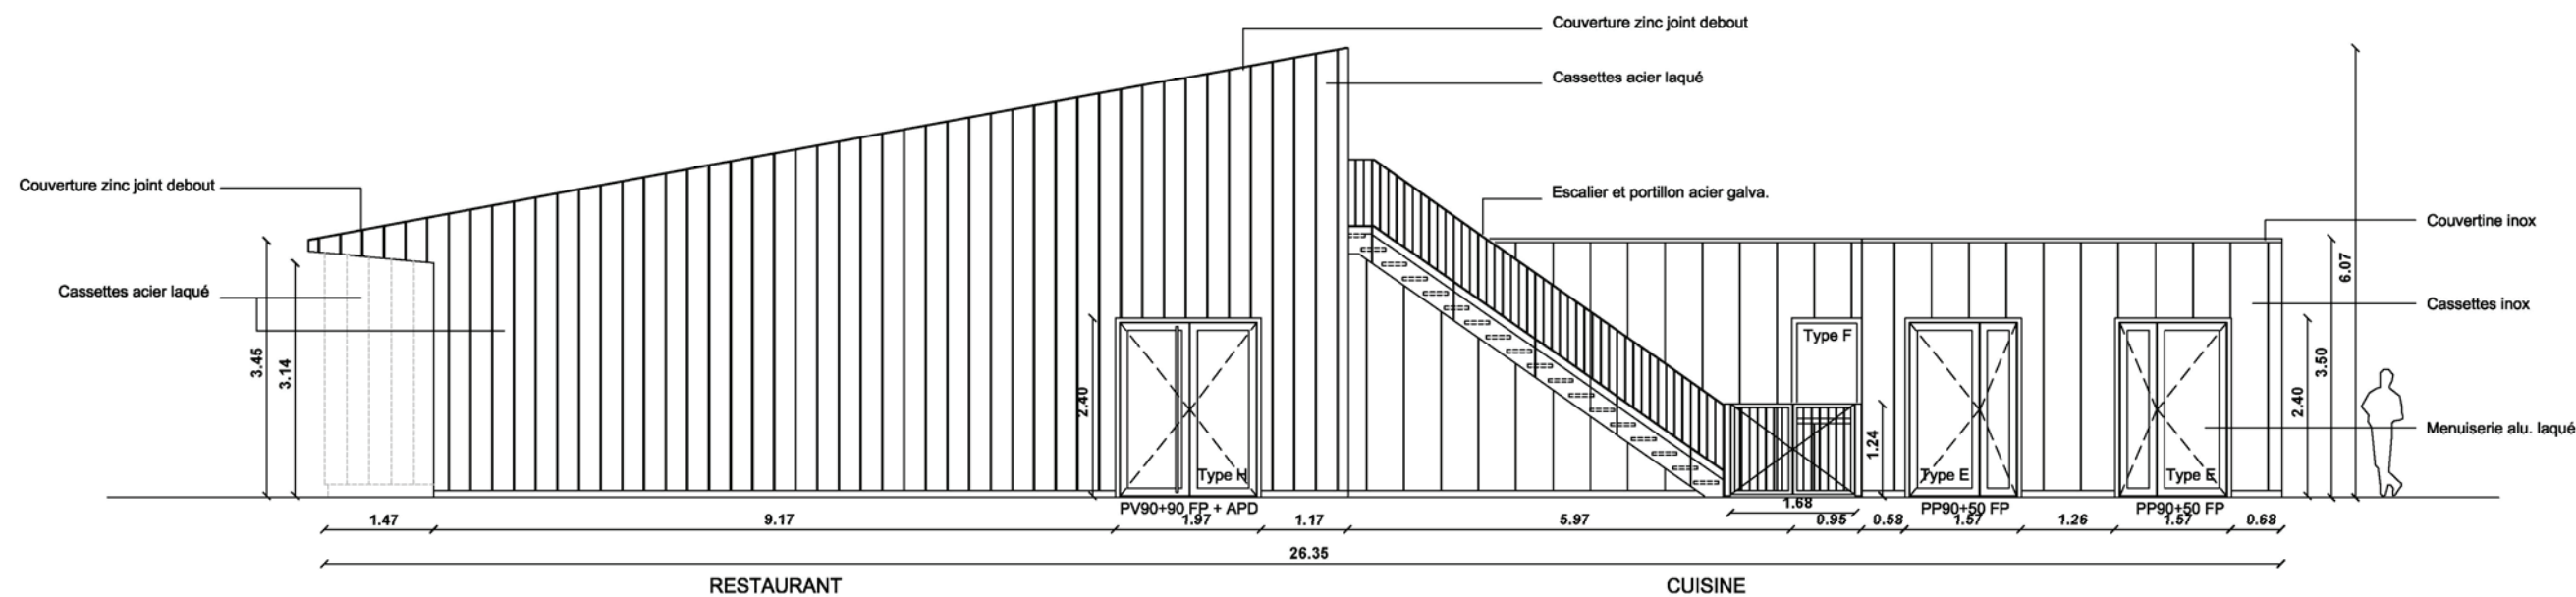


FAÇADE SUR « ÉCOLE MATERNELLE »

FAÇADES

DCE (archi.)
sans échelle


plan 03

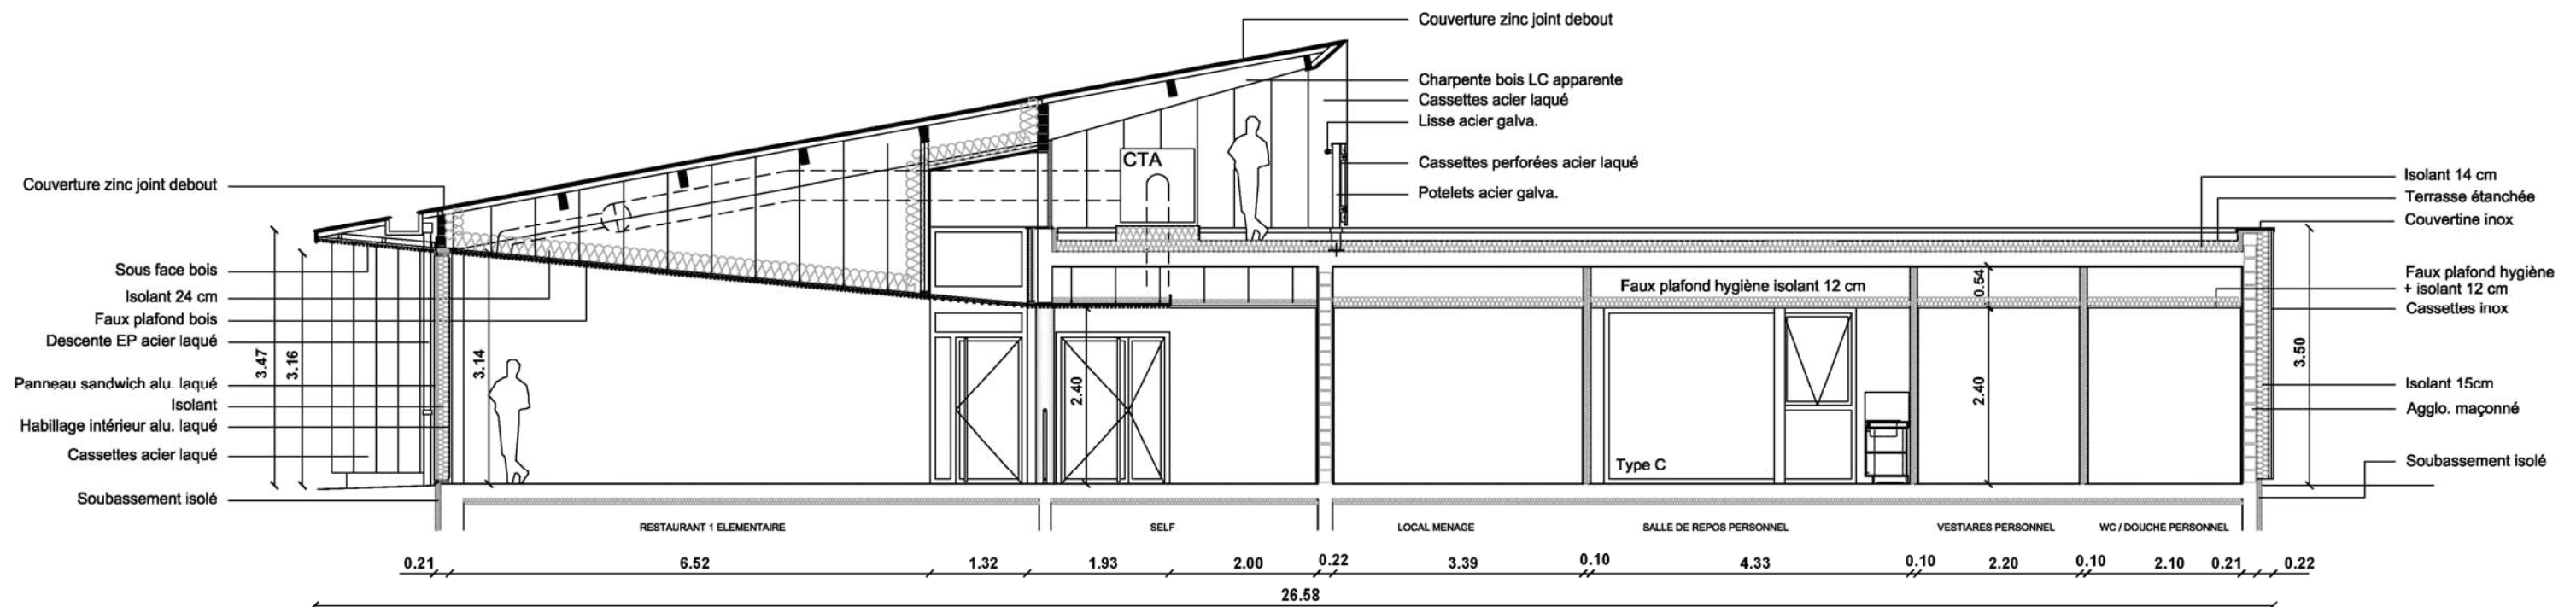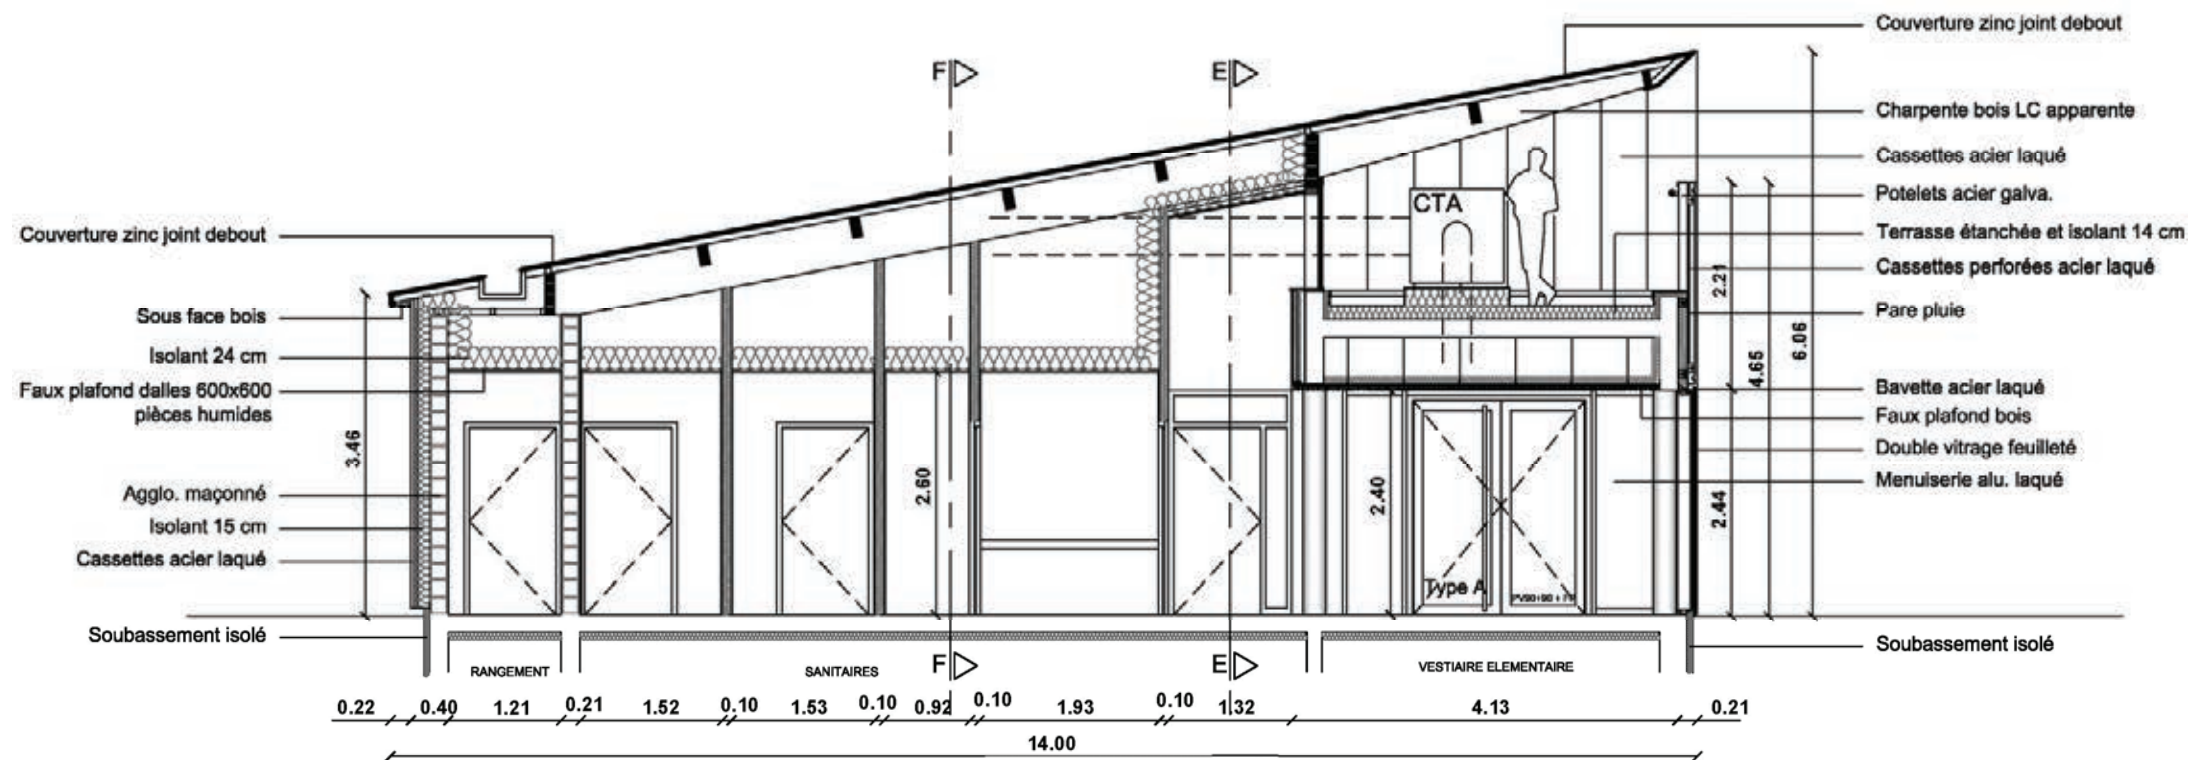


COUPES

DCE (archi.)
sans échelle

plan 05

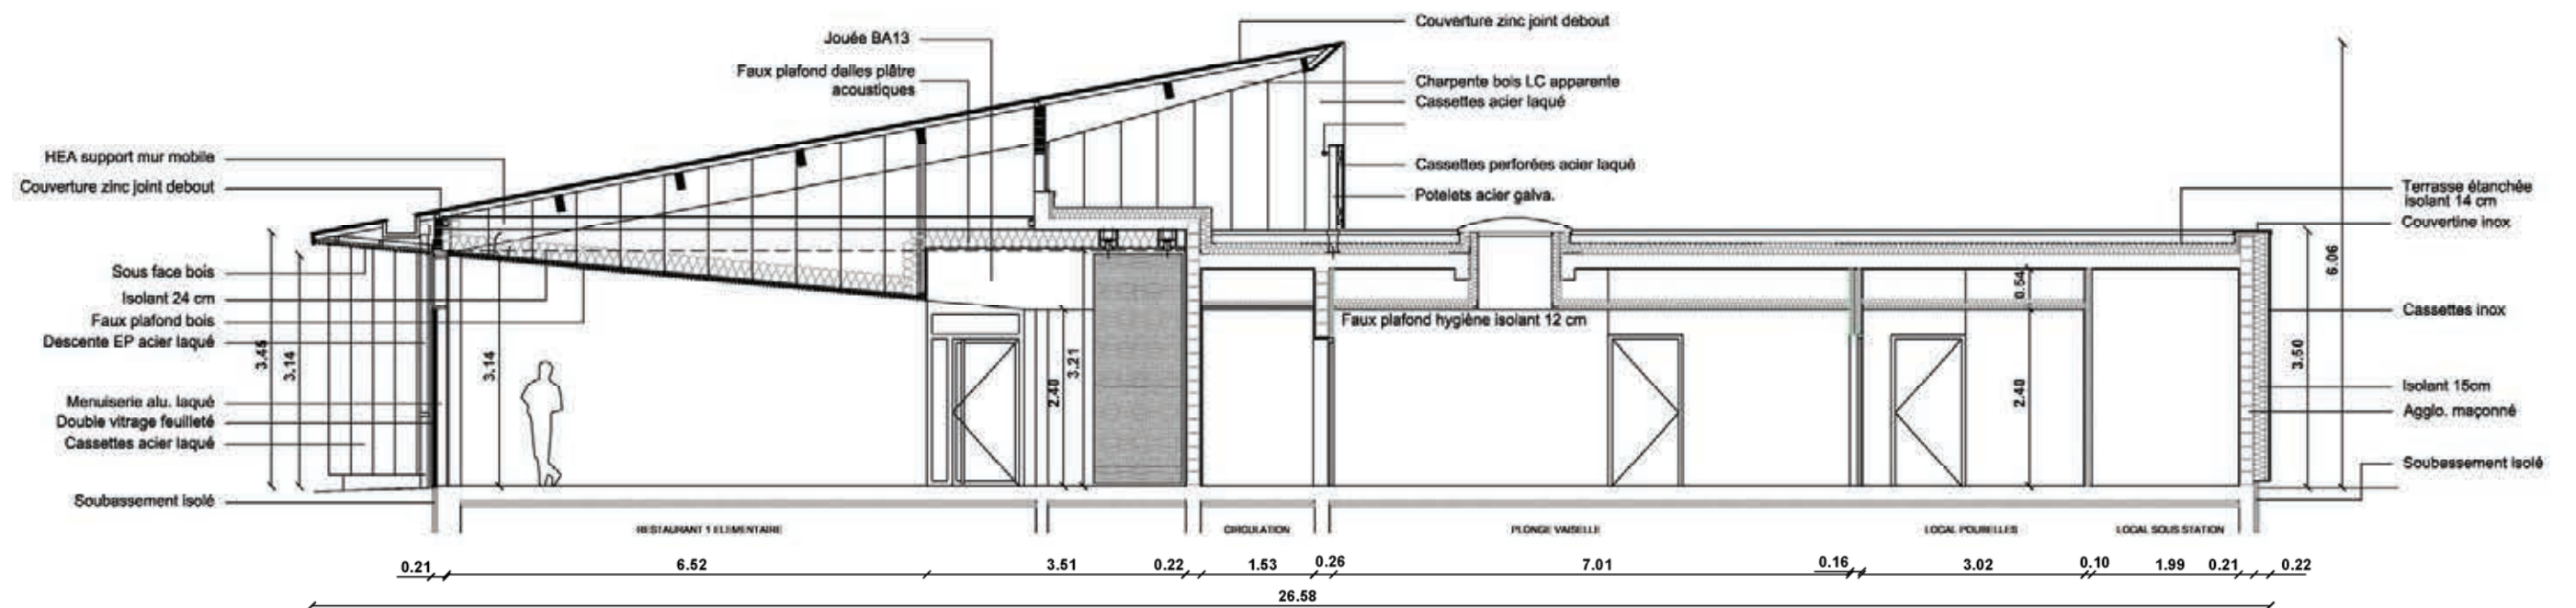

COUPE CC

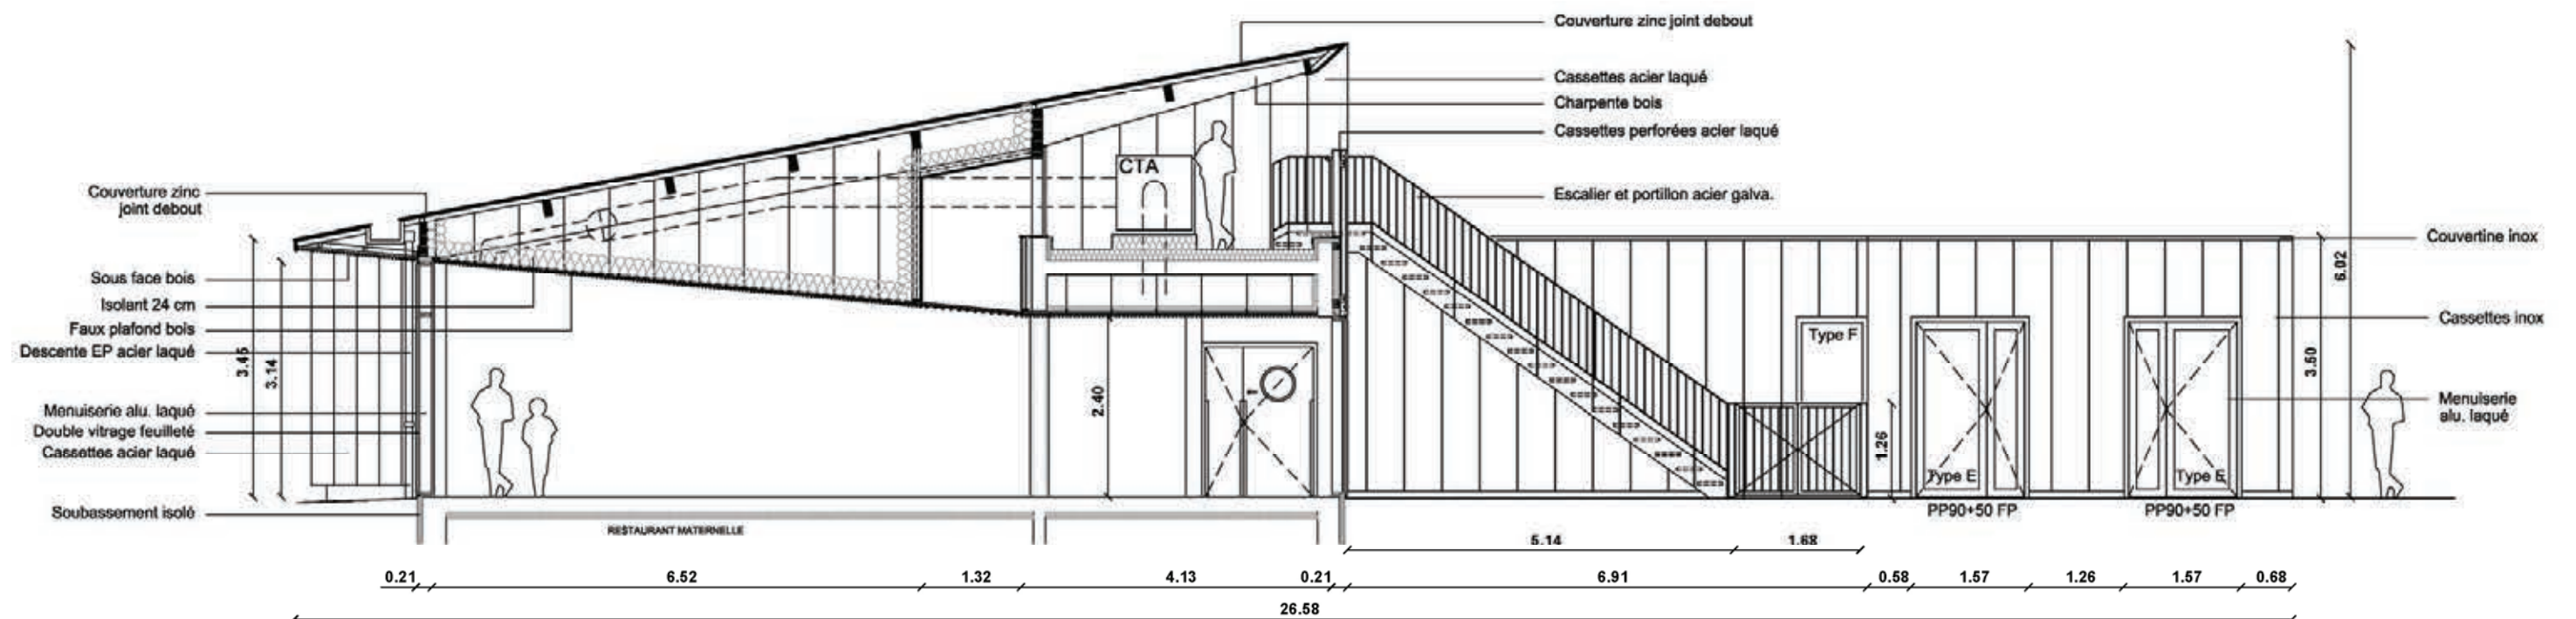


COUPE DD


COUPES

DCE (archi.)
sans échelle

plan 06


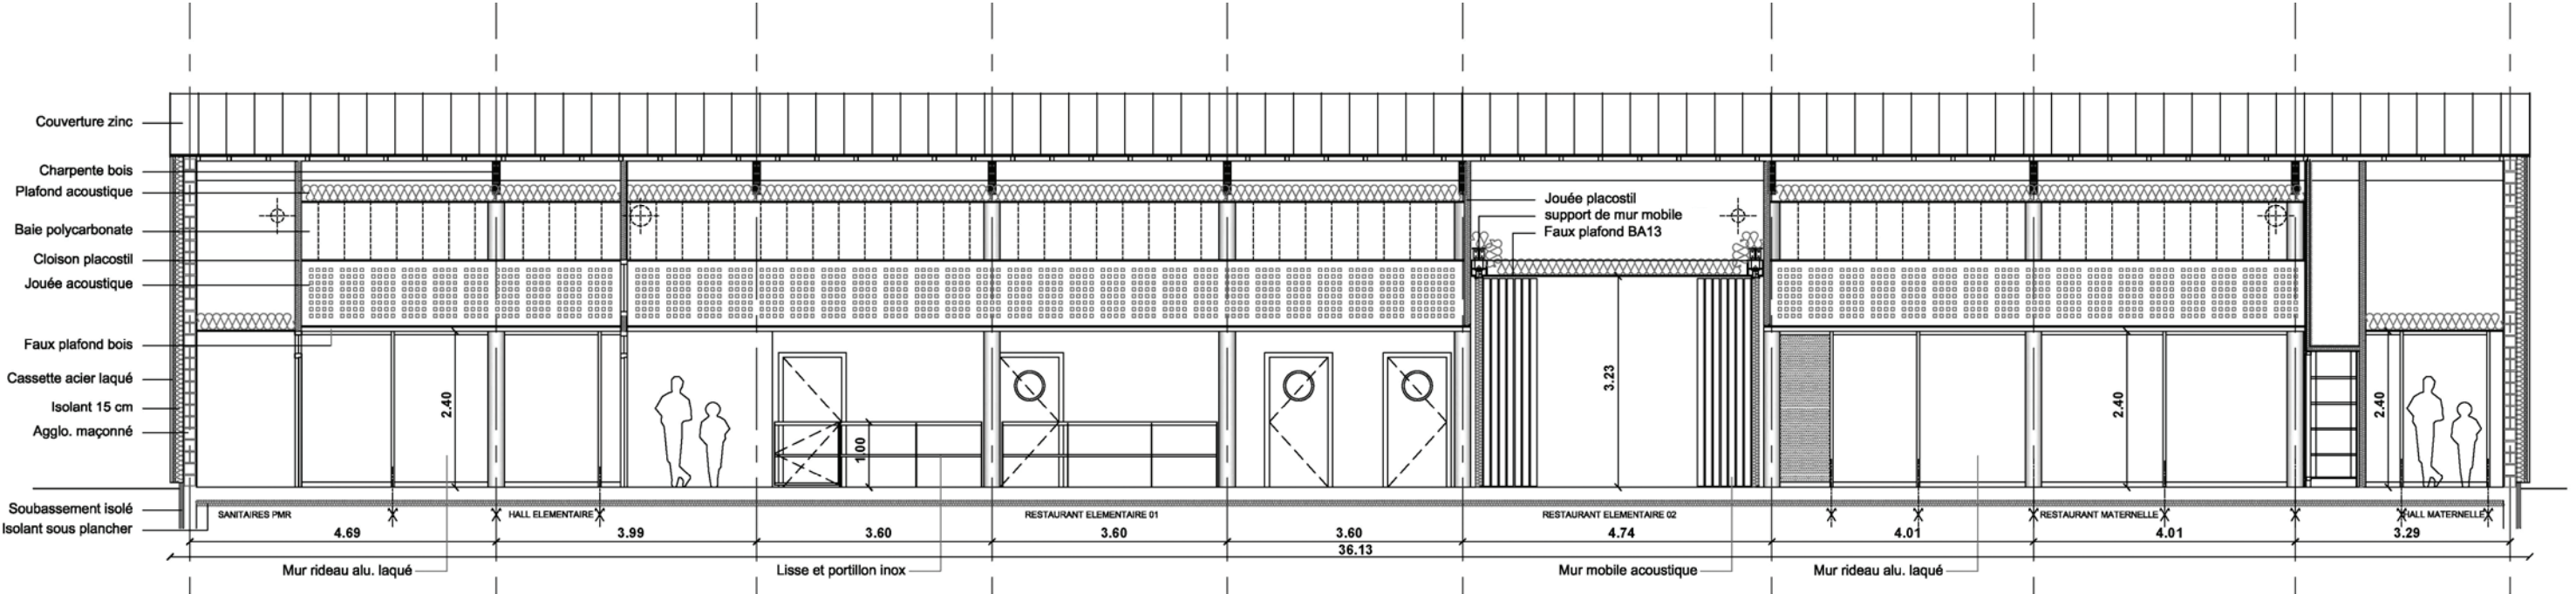


COUPE EE

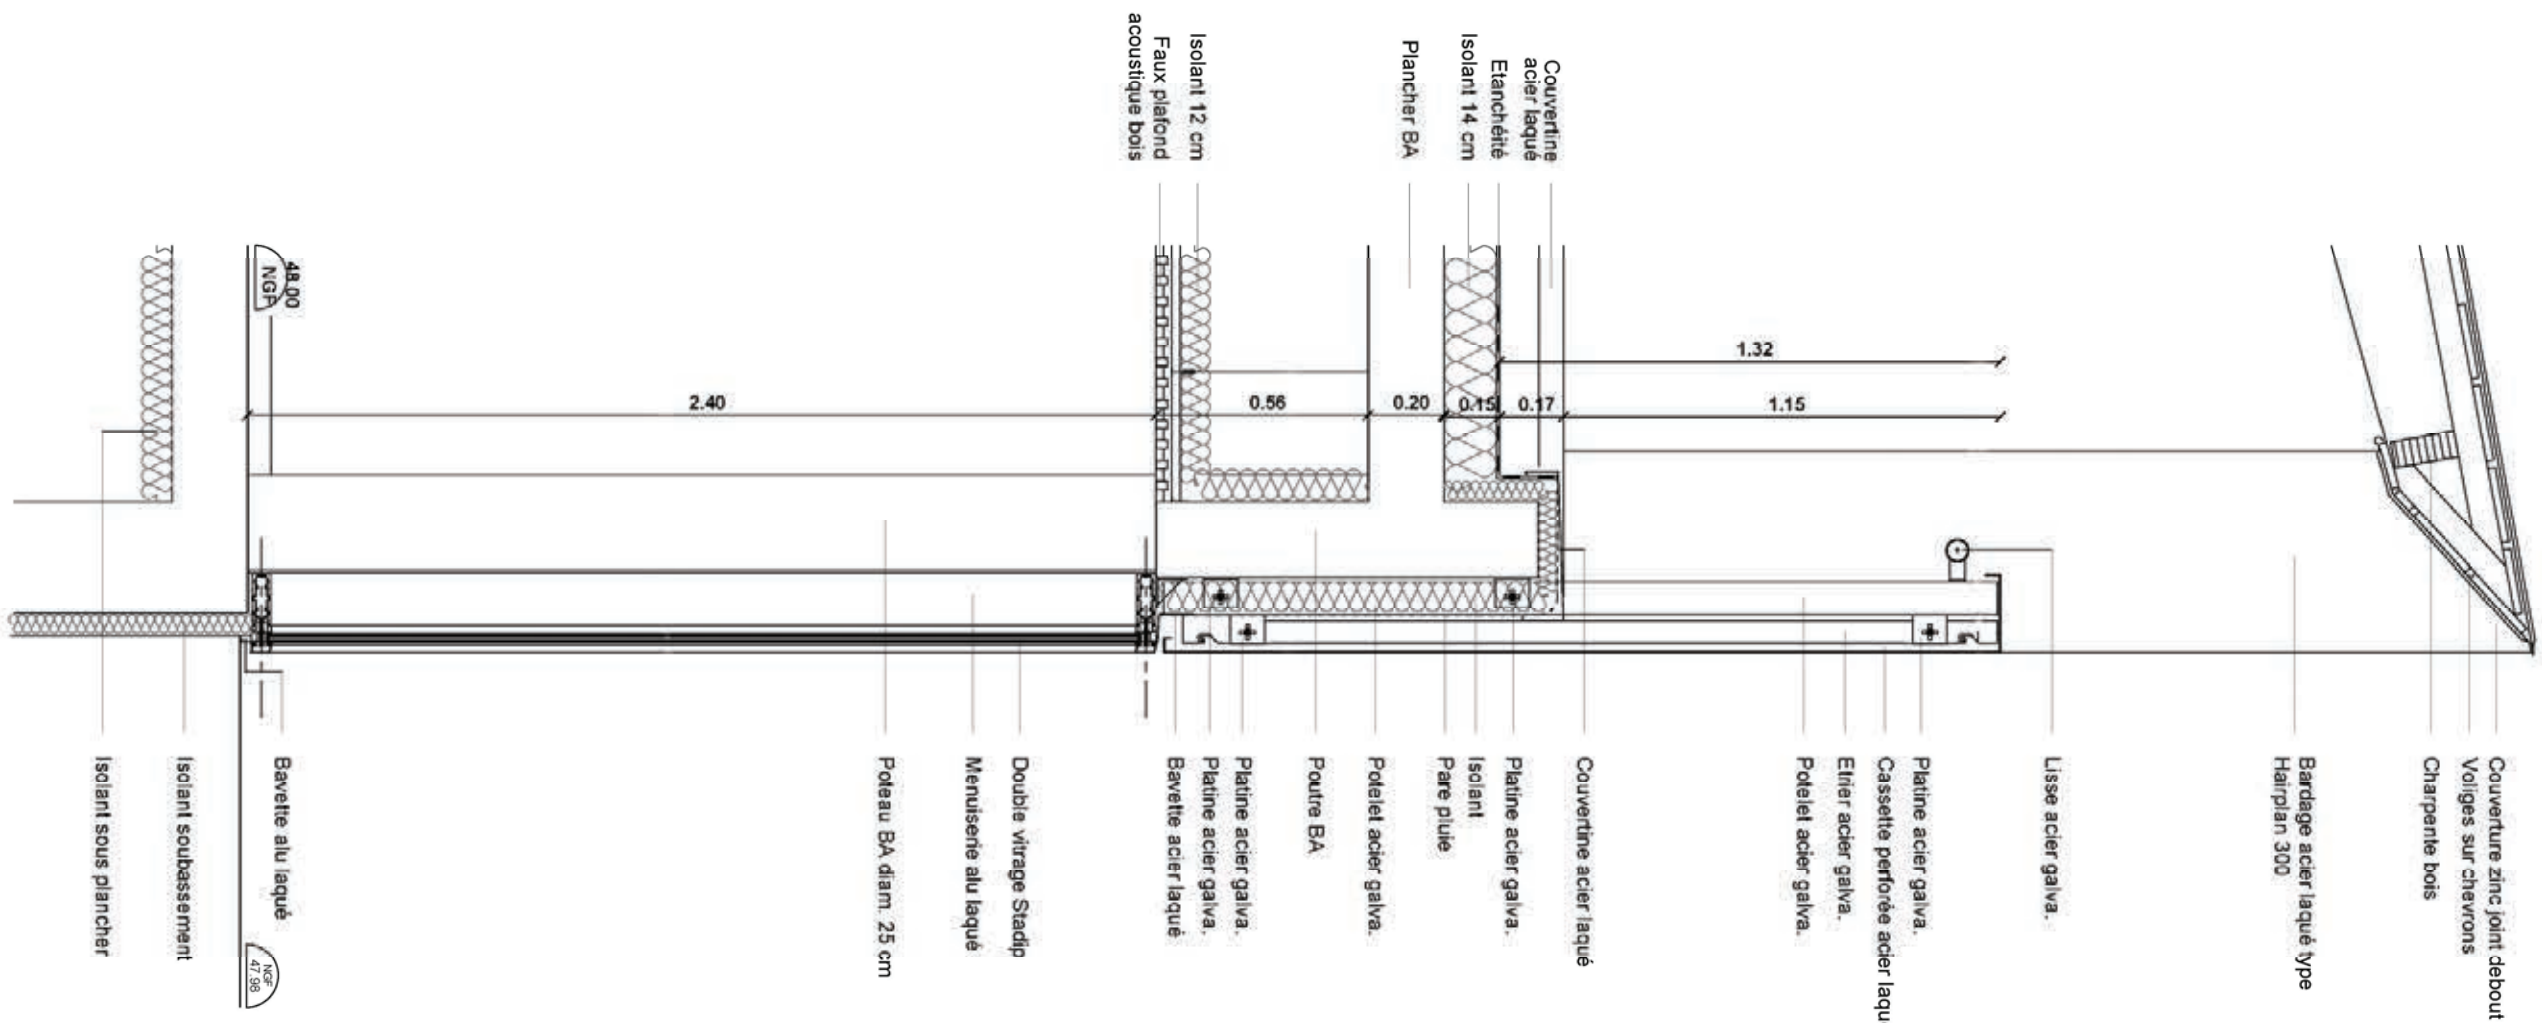


COUPE SUR FAÇADE

COUPES	DCE (archi.)	plan 07
	sans échelle	

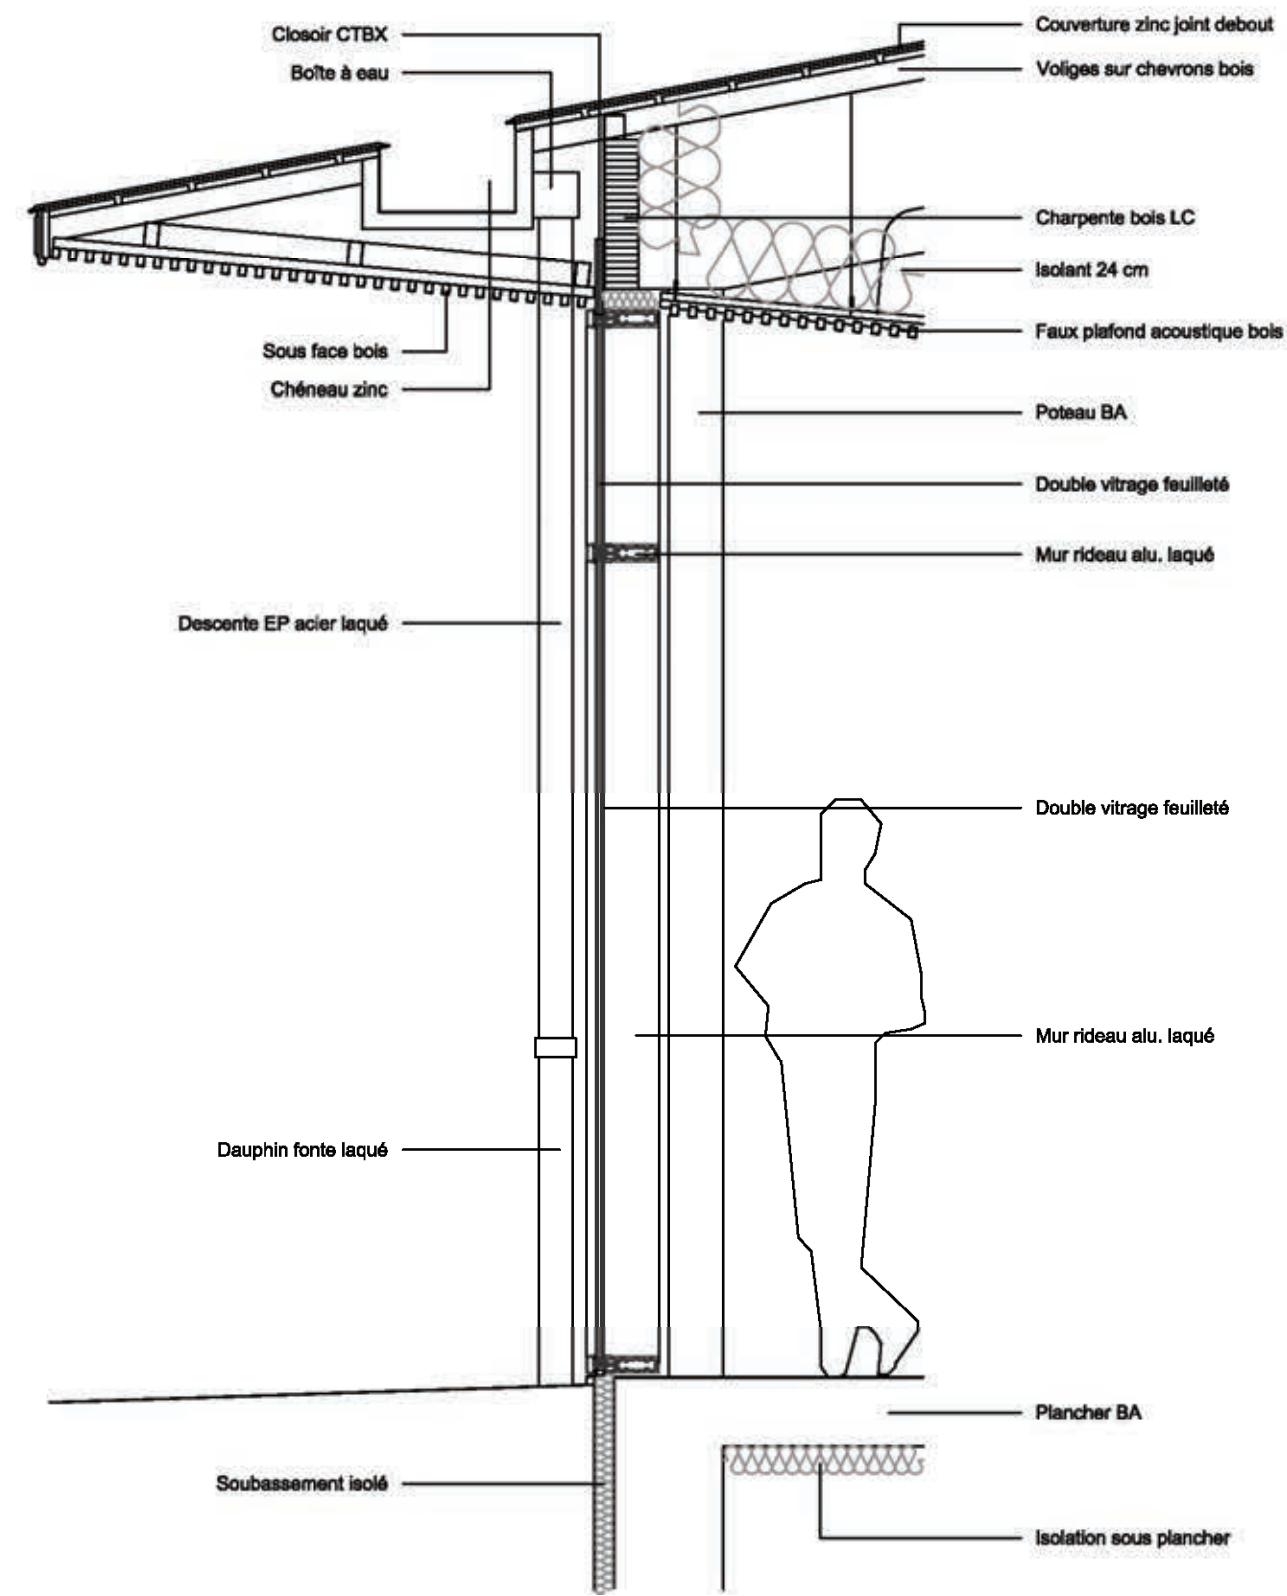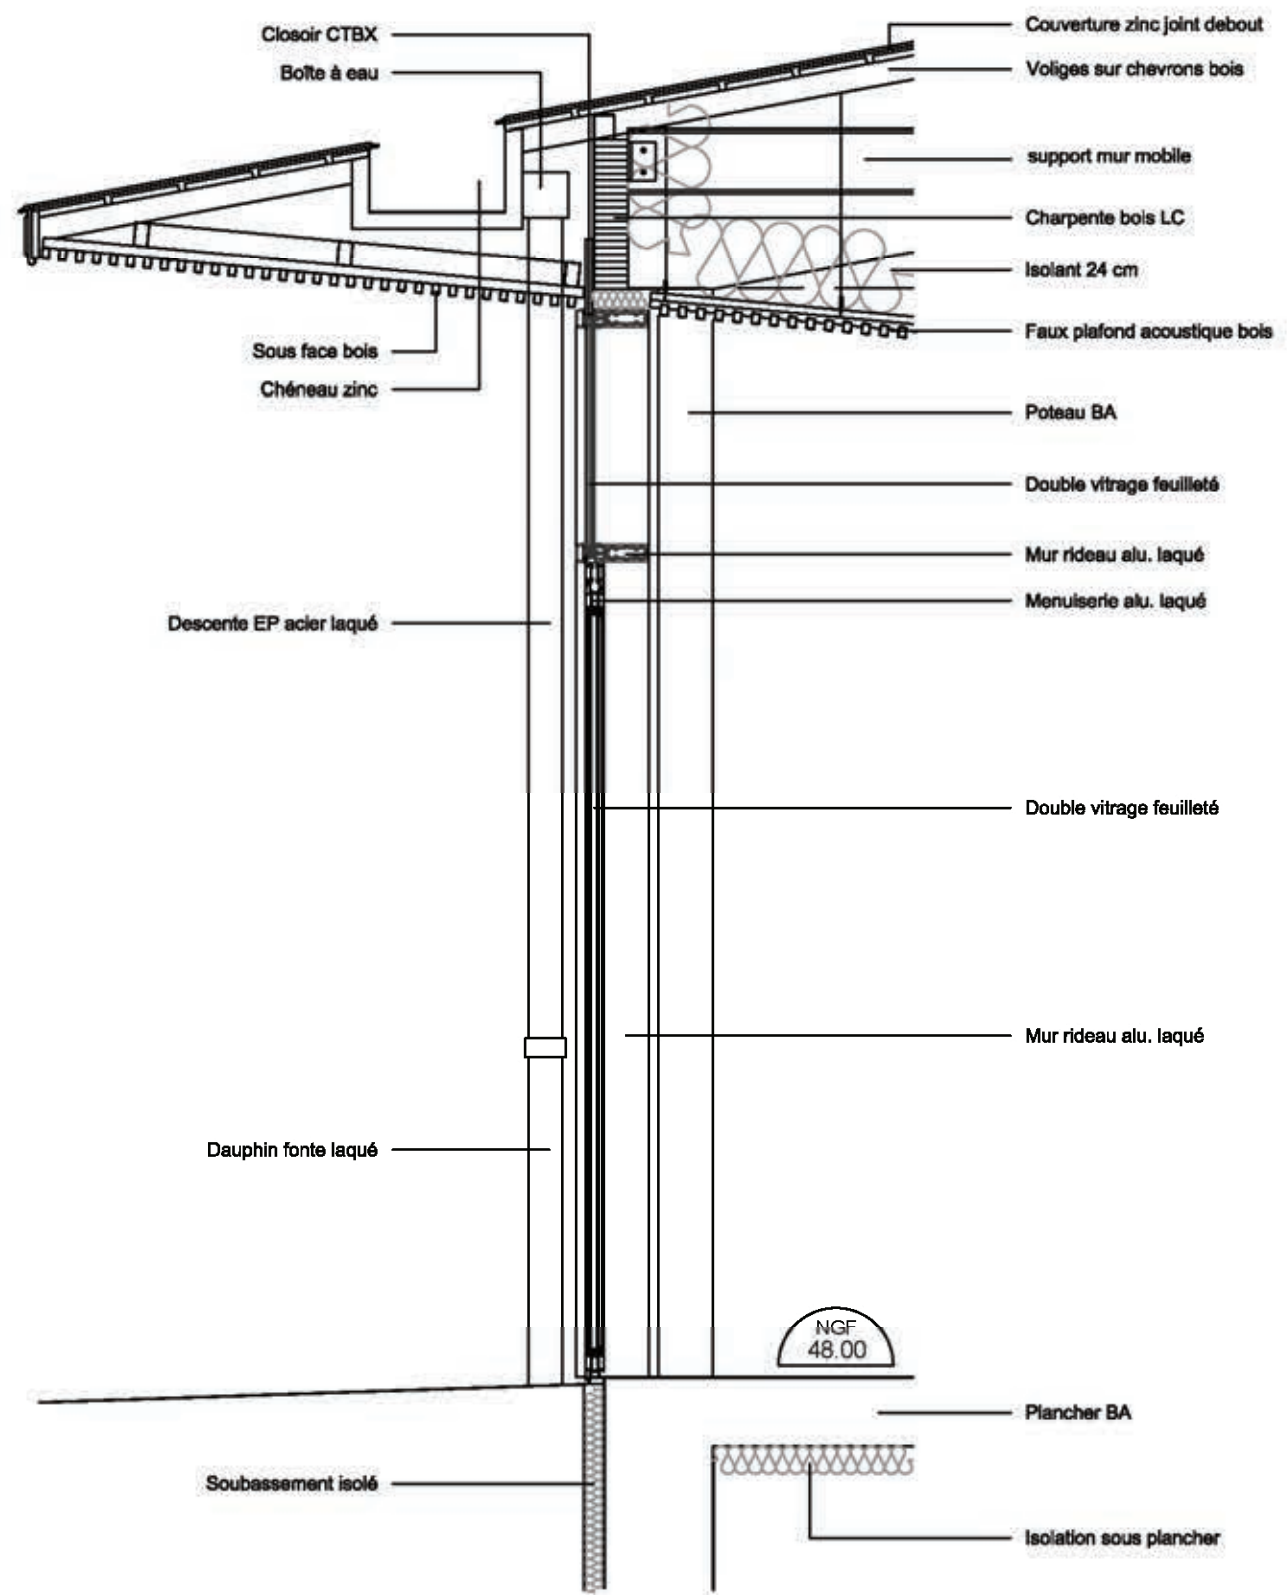


COUPES SUR FAÇADE (COUR)

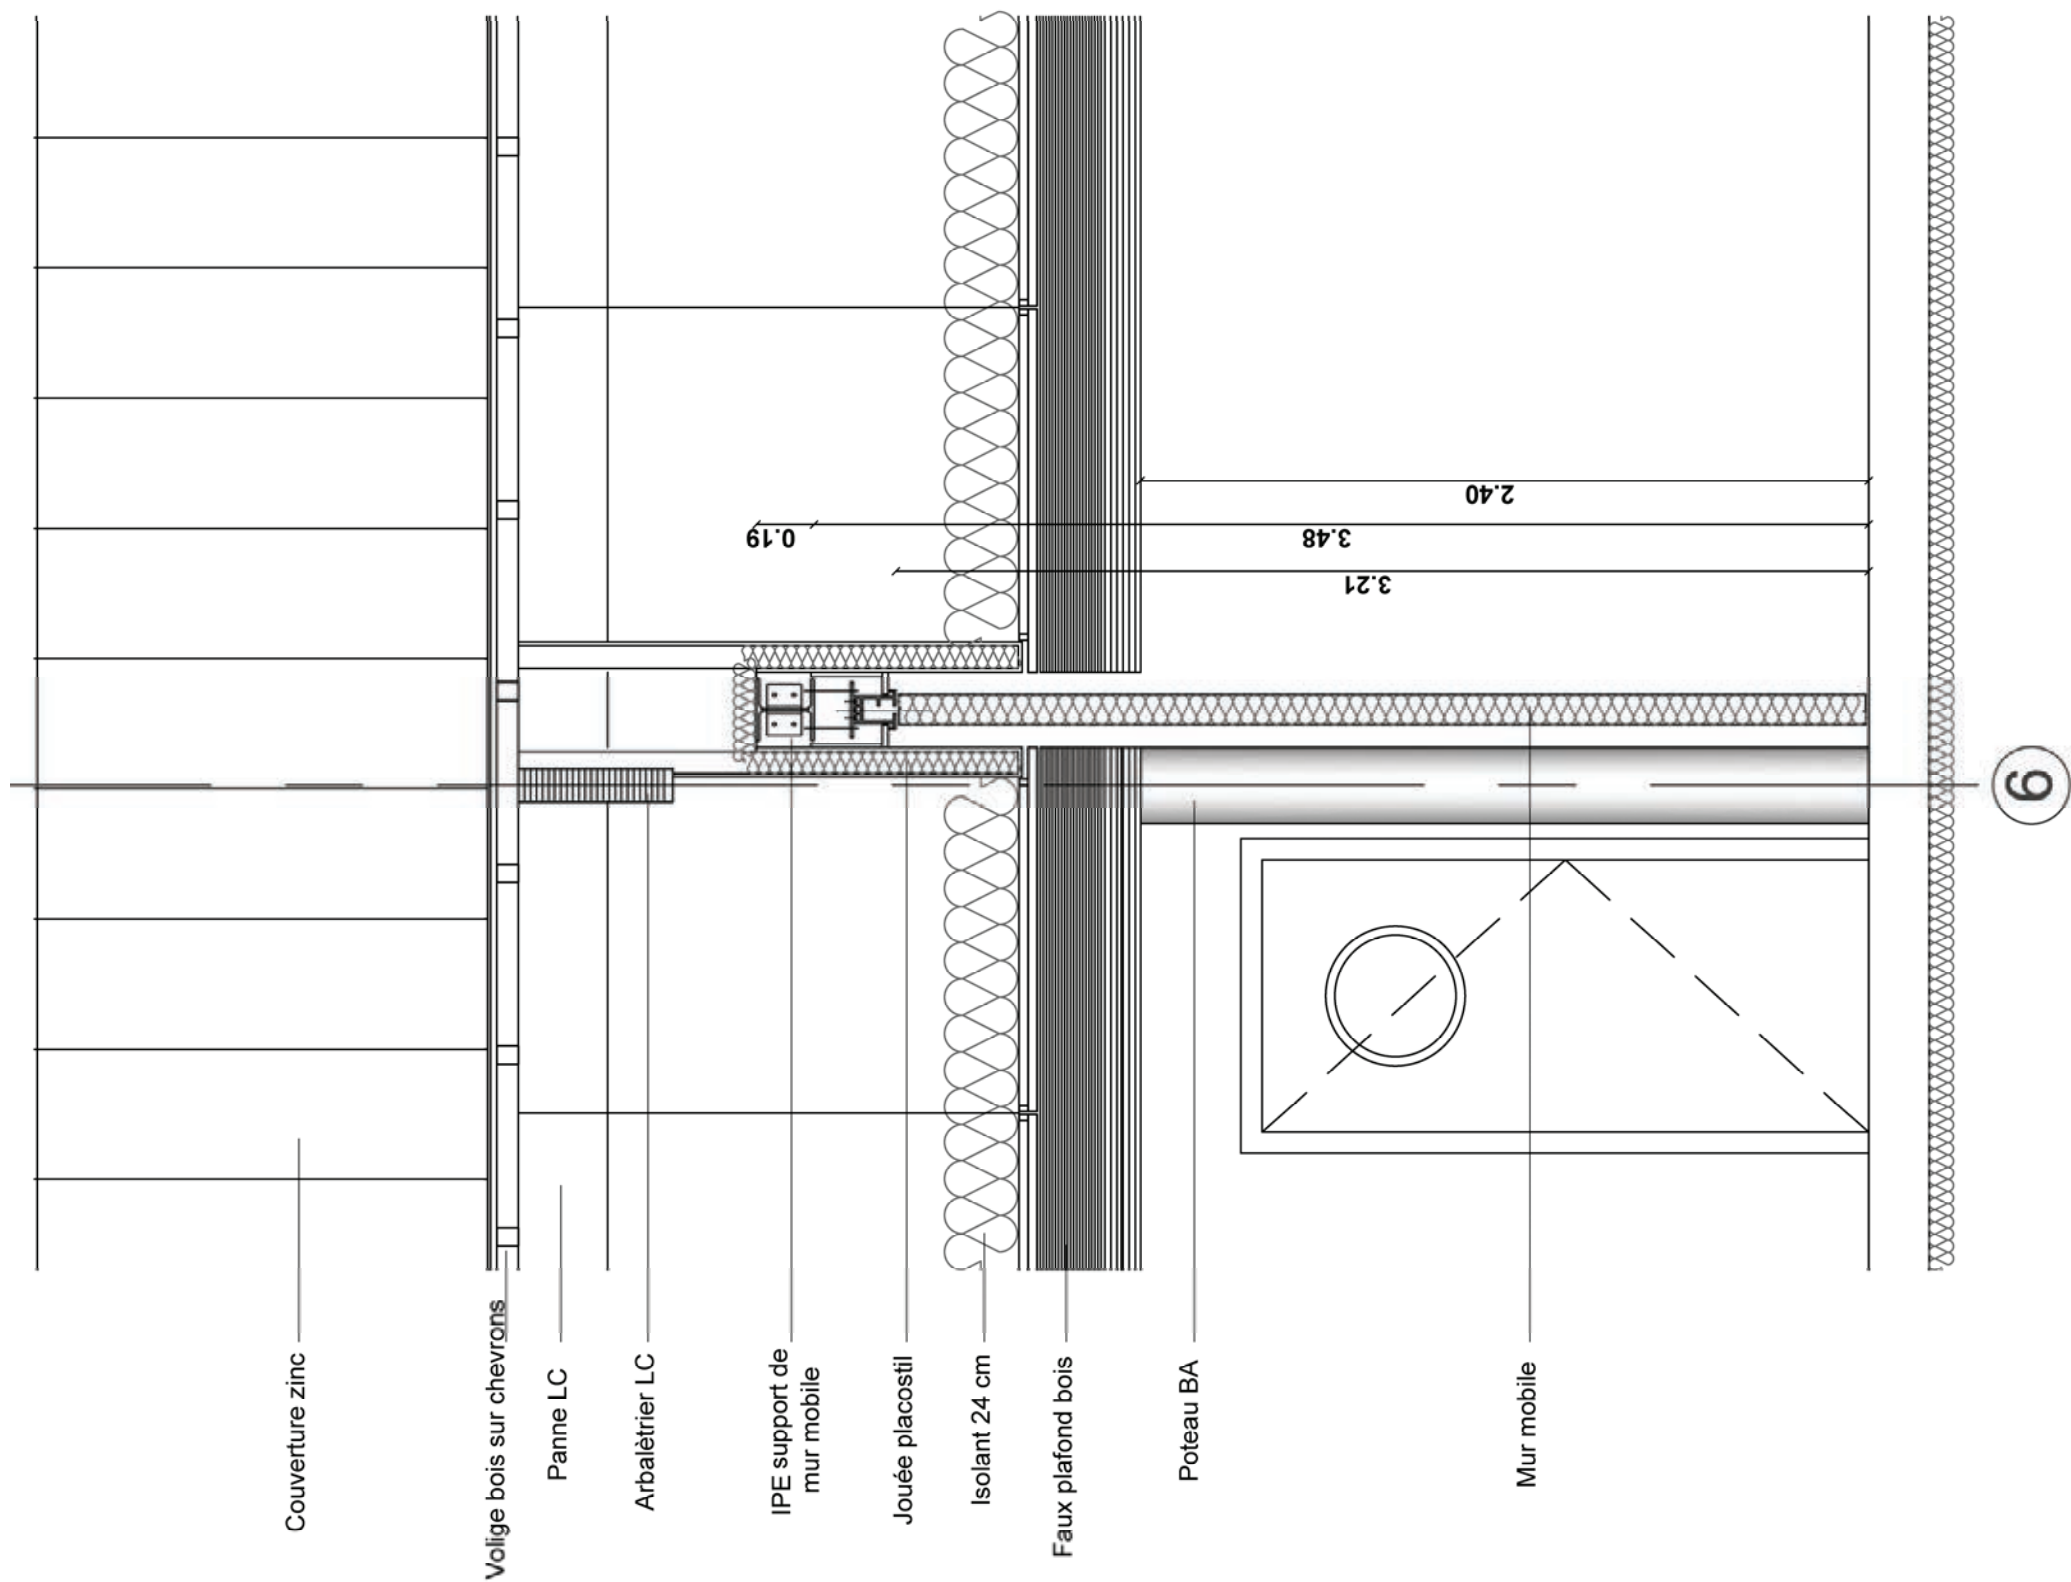

COUPE SUR MUR MOBILE

DCE (archi.)
sans échelle


plan 09

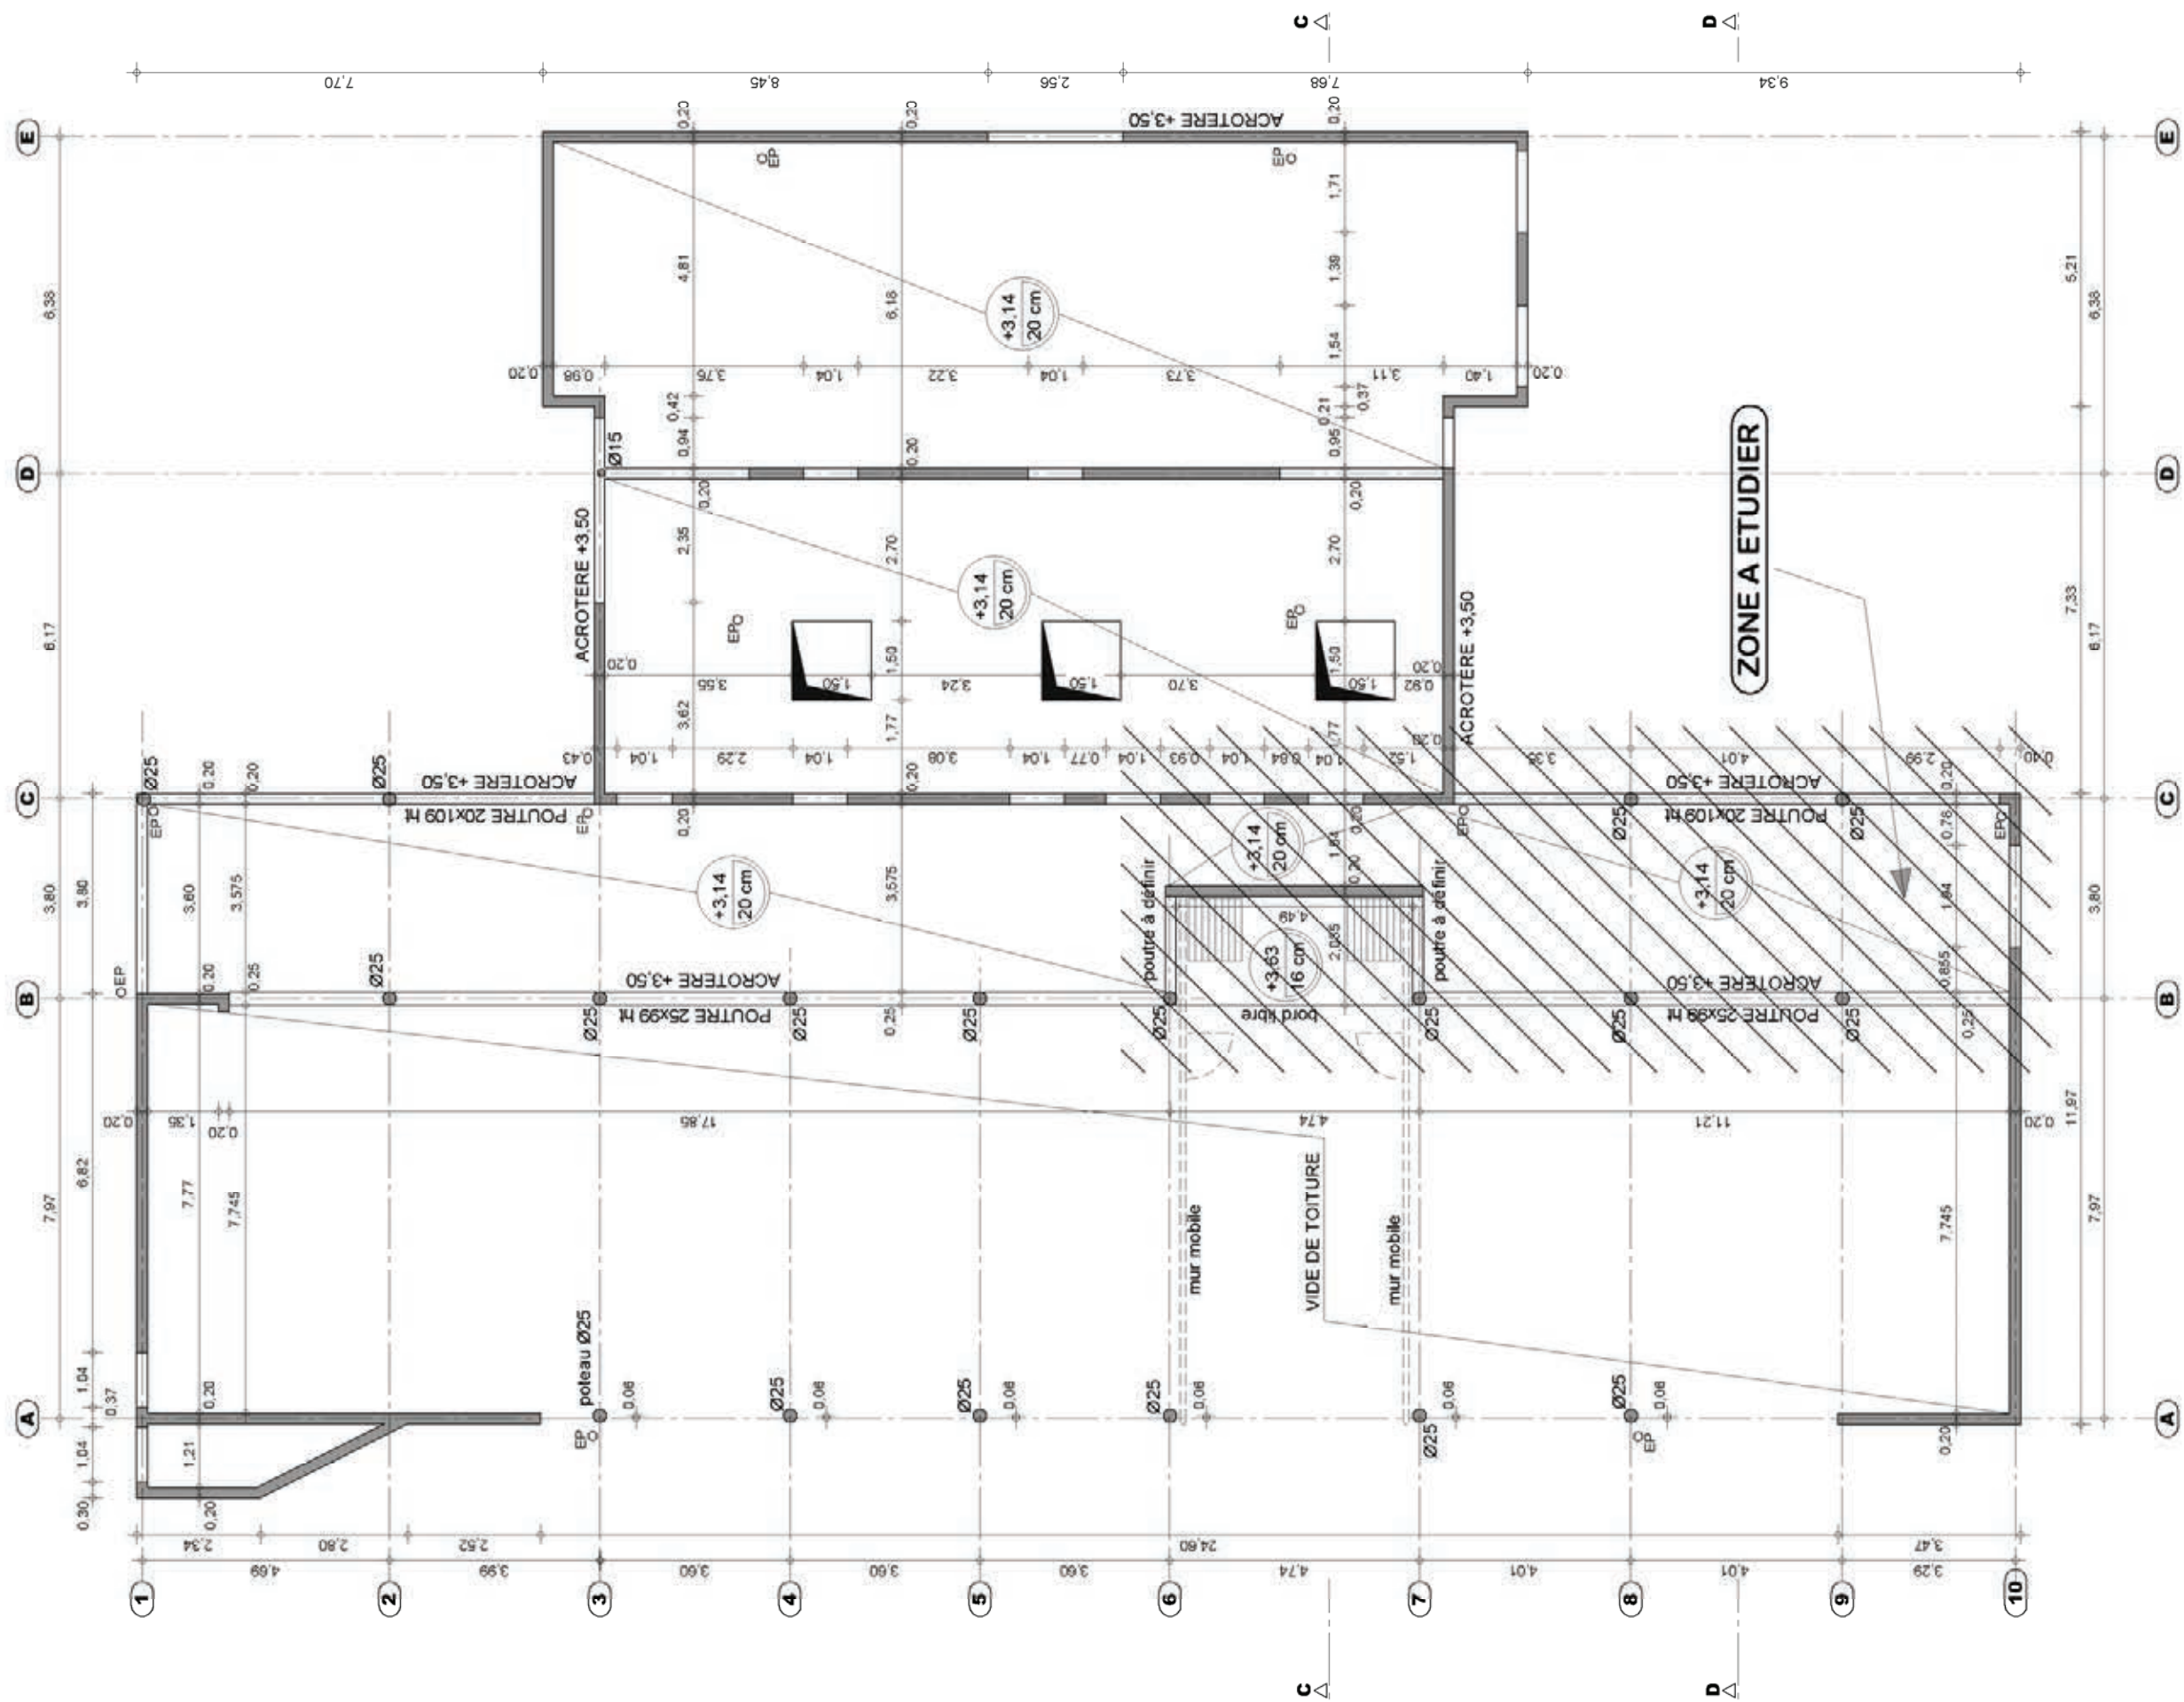


PLAN DE COFFRAGE

DCE (BET)
sans échelle

plan 10

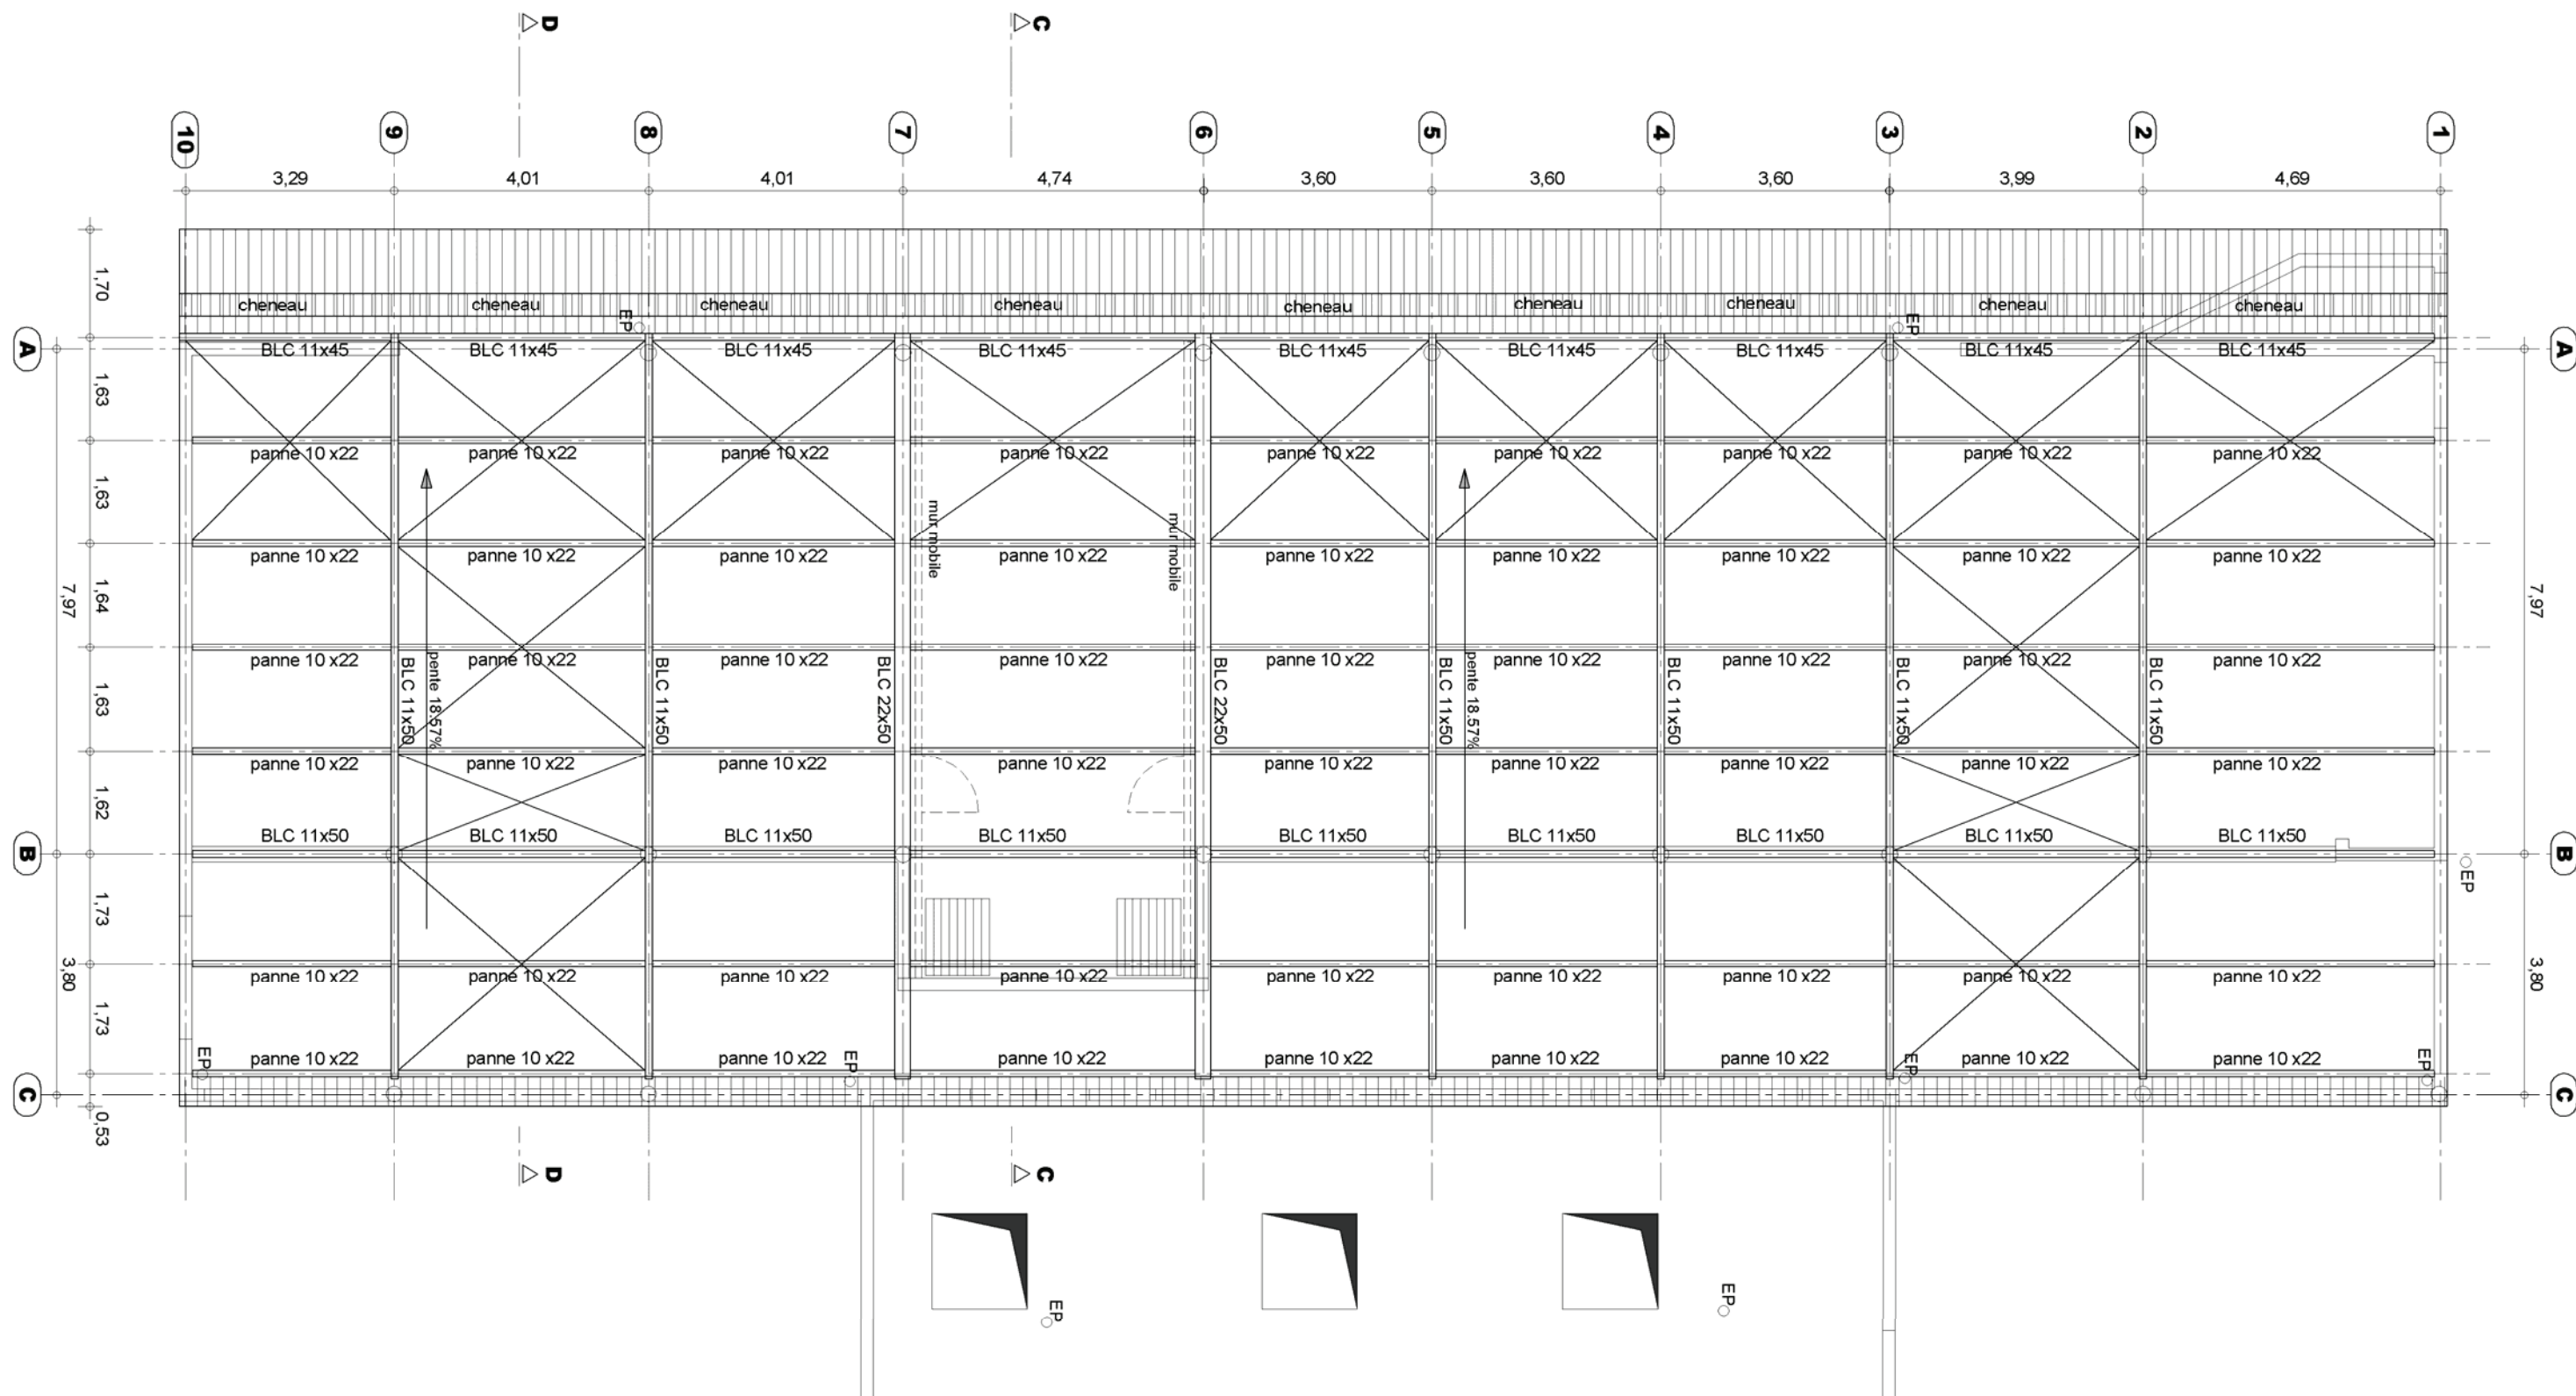

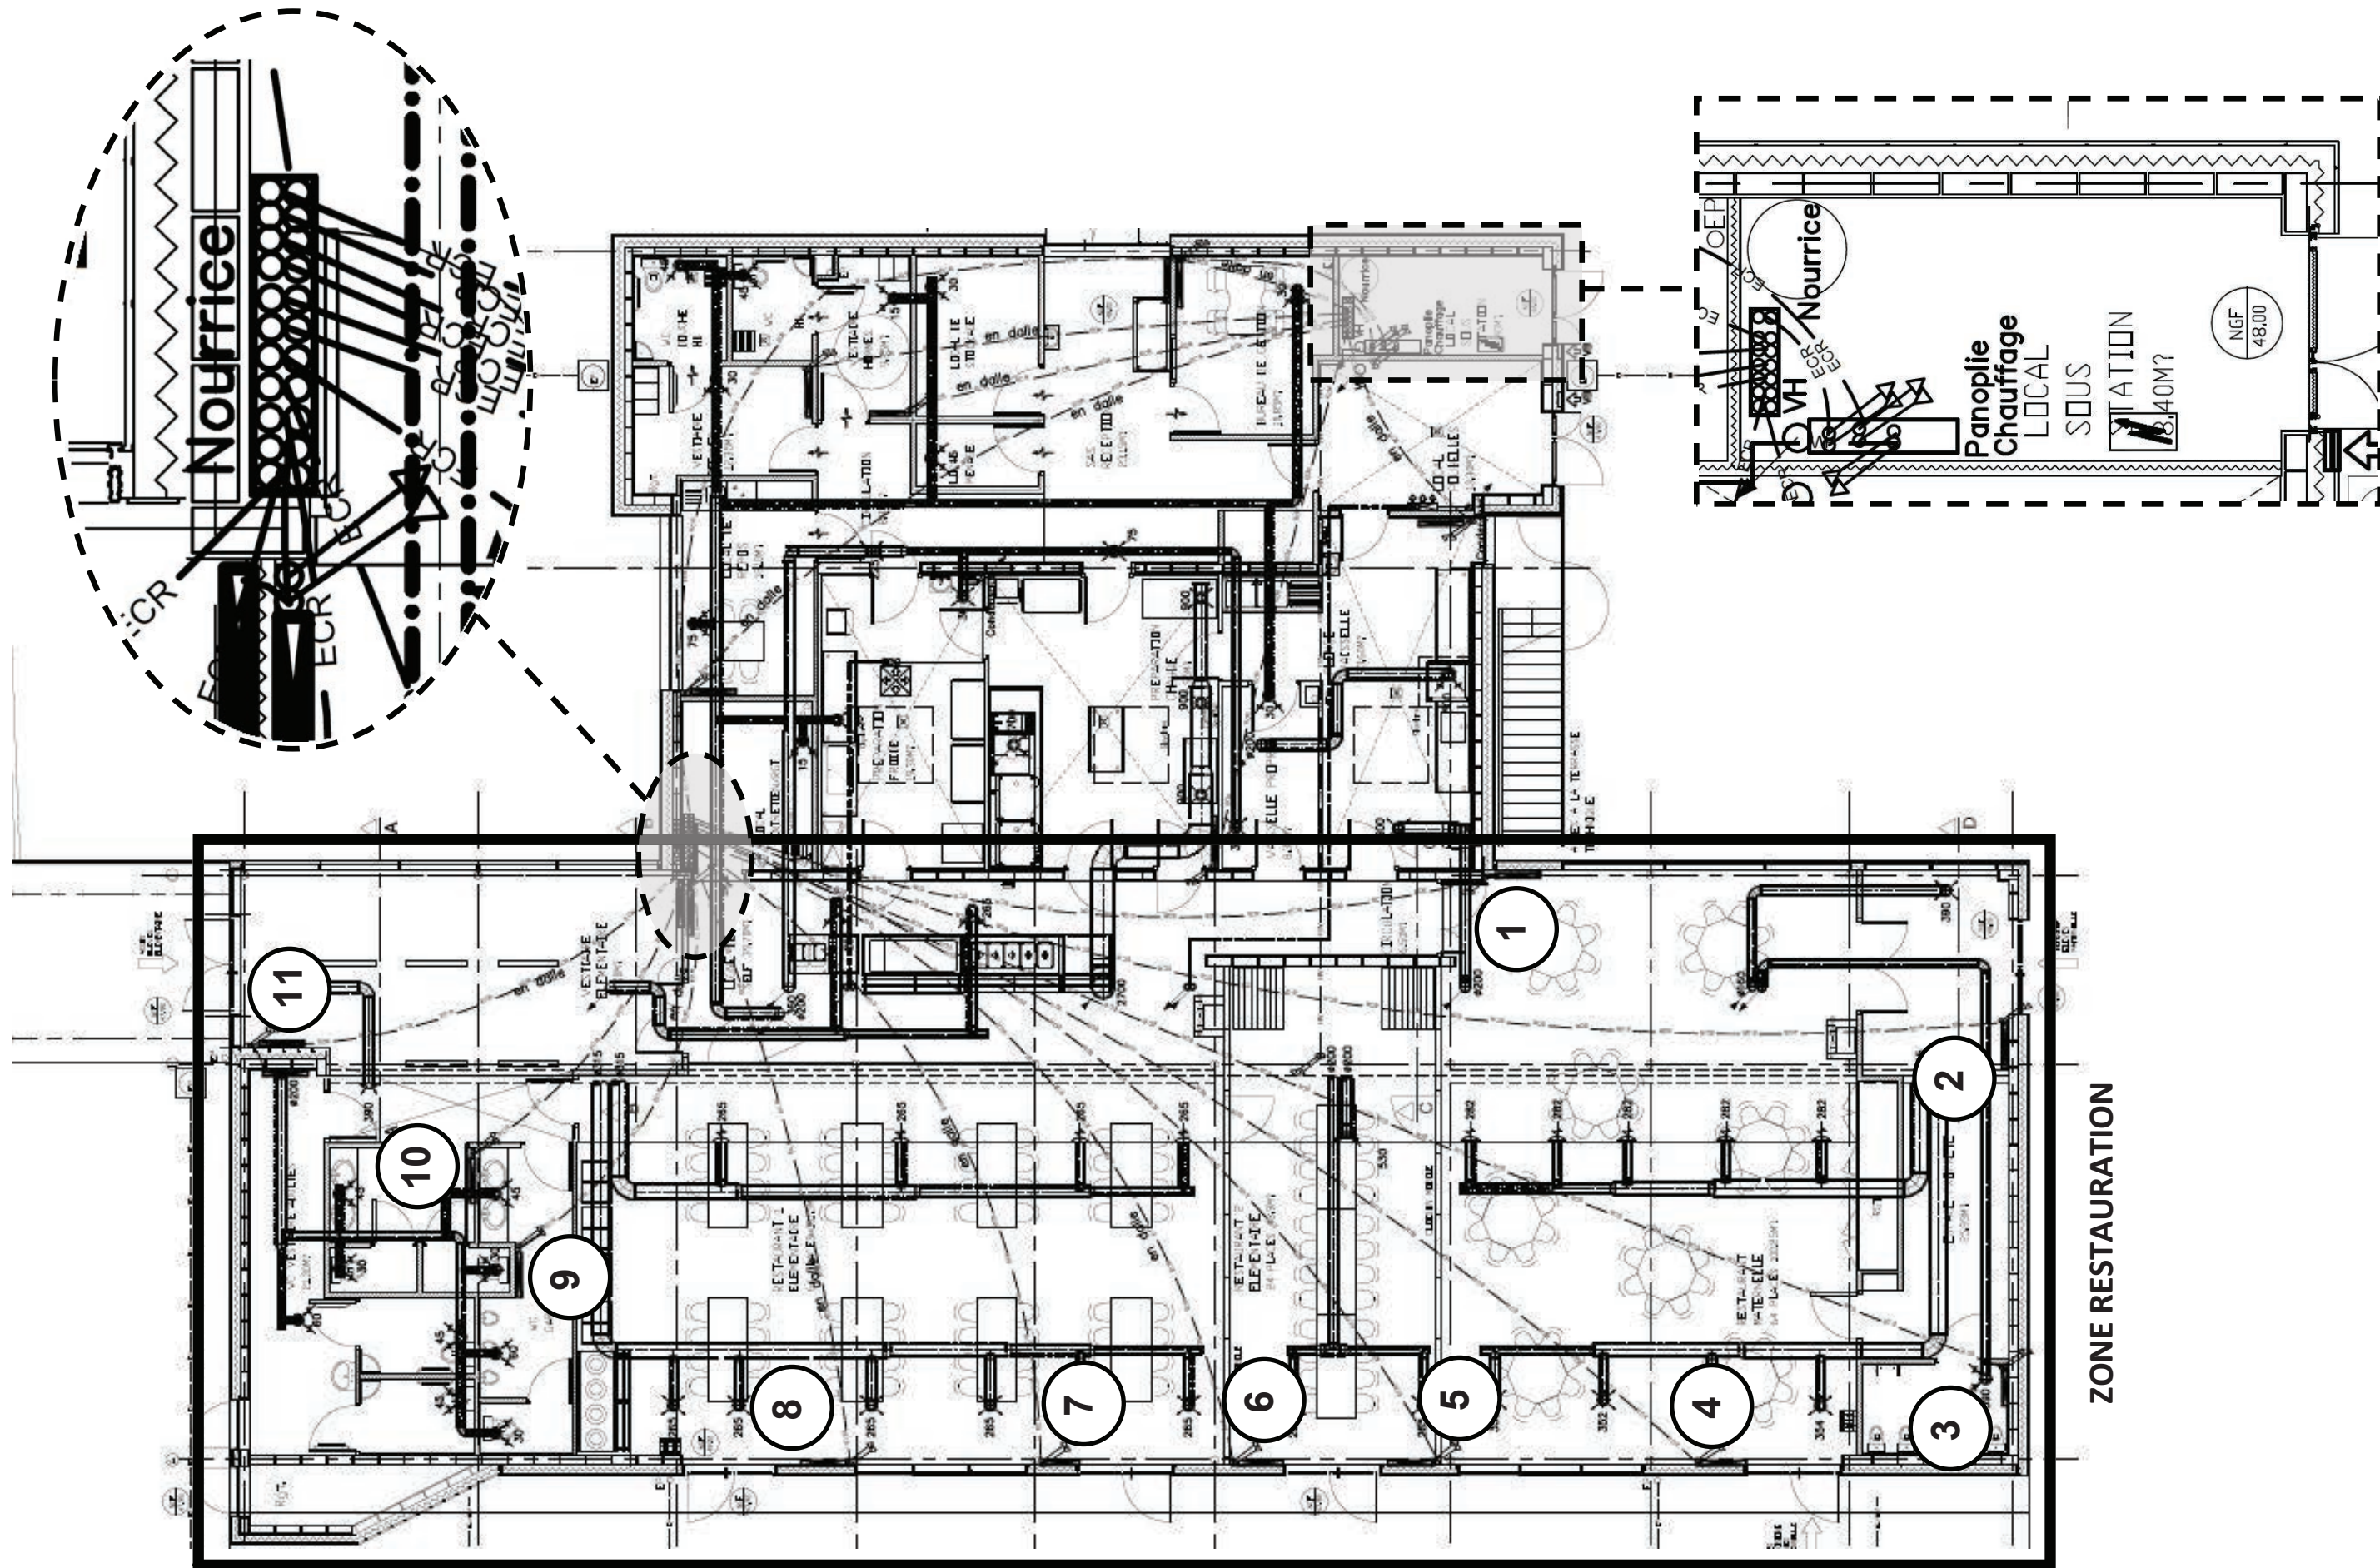

RESEAU RADIATEURS RESTAURATION	DCE (BET)	plan 14
	sans échelle	

